

Guide pratique

A l'usage de la maîtrise d'ouvrage de construction

Réalisation de colonne électrique neuve ou entièrement rénovée


Ce document est une traduction pratique des normes et règles en vigueur, auxquelles il ne se substitue pas.

Réglementation :

- Arrêté interministériel du 17 mai 2001 (NF C 11-001)
- NF C 11-201 en vigueur, ses annexes et amendements
- NF C 14-100 en vigueur, ses amendements et interprétations

Rappel : Ne pas oublier les réglementations relatives aux bâtiments (exemple : arrêté du 31 janvier 1986 version en vigueur)

La colonne électrique comprend les compteurs d'énergie d'électricité et tous les circuits de puissance et de communication. Elle est réalisée sous maîtrise d'ouvrage du gestionnaire de réseau Enedis.

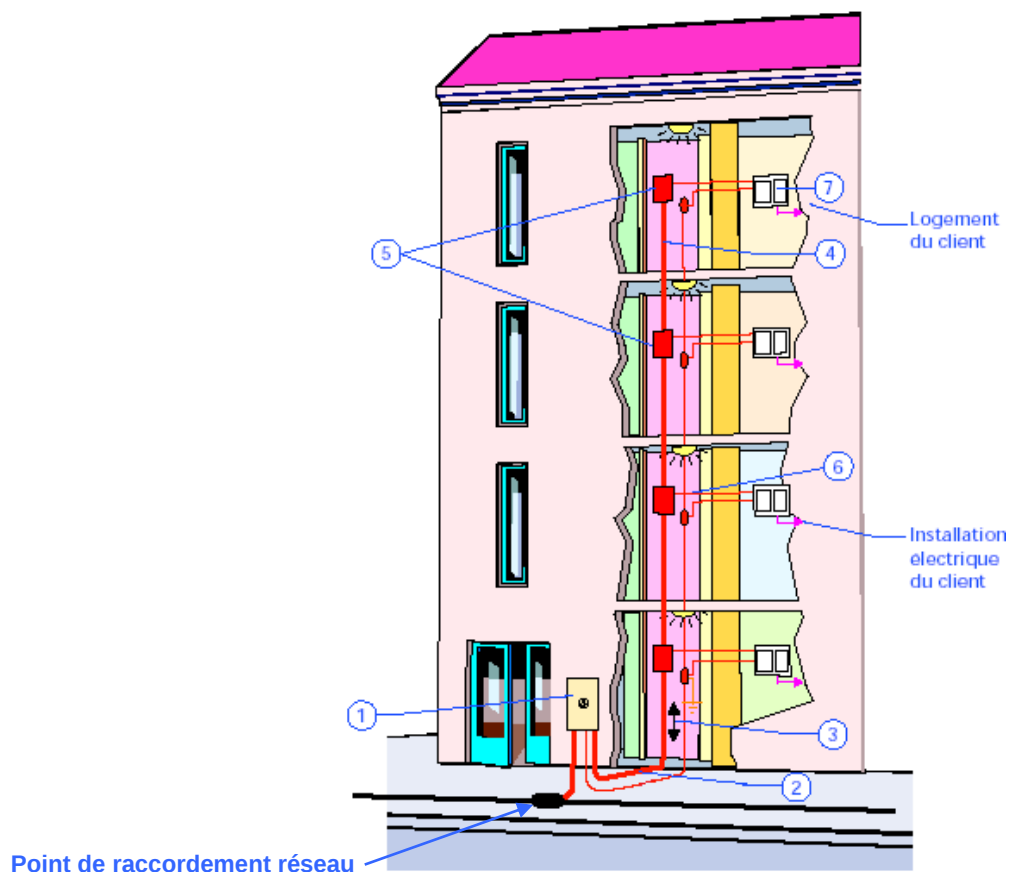

Chaque élément répertorié renvoie au chapitre correspondant

- | | |
|--|---|
| 1. Coffret Coupe-Circuit Principal Collectif (CCPC) | 6. Dérivation individuelle (DI) |
| 2. Liaison entre le CCPC et le 1er distributeur de la colonne électrique | 7. Panneau de contrôle et de protection |
| 3. Gaine de colonne électrique | 8. Coordination des protections |
| 4. Colonne électrique | 9. Dossier de branchement |
| 5. Distributeurs à Coupe circuit principal individuel (CCPI) | |

Généralités sur la Construction des Colonnes Electriques

- Ces règles sont applicables pour toutes constructions neuves et également aux immeubles entièrement rénovés sinon voir le guide pratique traitant les travaux sur colonnes électriques existantes.
- Toutes les colonnes électriques neuves réalisées sous maîtrise d'ouvrage et contrôle du gestionnaire de réseau Enedis sont intégrées à la concession à l'issue de la mise en exploitation. L'ouvrage terminé doit répondre aux exigences de la classe II du matériel **BT** (NF C 20-030).
- Le matériel employé est choisi par le maître d'ouvrage et doit être conforme aux normes en vigueur le concernant et, en complément aux prescriptions publiées par le gestionnaire du réseau de distribution Enedis, consultable :
 - à l'adresse internet pour l'externe: www.enedis.fr
 - aller dans Publication et cliquer sur : Documentation Technique de Référence
 - puis cliquer sur : Catalogue des matériels aptes à l'exploitation (CMAE). La recherche s'effectue soit avec le libellé du matériel ou le numéro d'article à 7 chiffres.

Dans ce guide ne figure pas les références Enedis des câbles, des gaines, des fourreaux autorisés d'emploi.

- Le maître d'ouvrage est celui défini dans la NF C 14-100 § 4 (le gestionnaire du réseau de distribution, la collectivité concédante ou par délégation l'aménageur, le promoteur,...).

Aucune installation nouvelle ne peut être entreprise sans accord préalable d'Enedis, donné dans les conditions énoncées ci-après. Le maître d'ouvrage de la construction (aménageur, promoteur, ...) ou son mandataire établit un dossier de branchement conforme au contenu minimal (Chapitre 9) accompagné d'une demande de raccordement. Le dossier complet est envoyé à Enedis pour avis et complément éventuel.


1 – Coffret Coupe-Circuit Principal Collectif (CCPC)

IMPORTANT Le coffret Coupe-Circuit Principal Collectif extérieur doit être accessible en permanence depuis le domaine public sans franchissement d'accès contrôlé et son emplacement doit permettre à l'opérateur de travailler en toute sécurité (ouverture du coffret, zone de travail adaptée,...). Si l'alimentation est issue directement d'un poste de distribution publique intégré dans l'immeuble, le coffret CCPC extérieur n'est pas nécessaire (§ 3.4.1 et 5.1.2 de la NF C 14-100).

A la mise en œuvre l'encastrement du CCPC doit être favorisé, sa pose en saillie nécessite obligatoirement l'utilisation d'un coffret sur socle en tenant compte d'une gêne minimale. L'embase de téléport sera de préférence sur le coffret CCPC extérieur. Le CCPC doit mettre hors tension l'intégralité de l'immeuble ou de la cage d'escalier qu'il dessert (y compris l'alimentation des services communs).


Coffret CCPC sur boîte à câble ou sur cornet d'épanouissement (avec ou sans embase de téléport).

Cas du CCPC encastré sur le mur de façade du bâtiment (cas le plus courant)

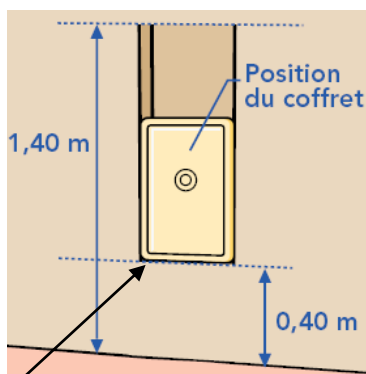


Les dimensions sont les minimales et maximales et les 0,4 m se prennent par rapport à l'enveloppe de la fonction coupure

Les 5 cm de béton derrière le coffret CCPC sont imposés uniquement dans le cas d'encastrement en façade d'un bâtiment.

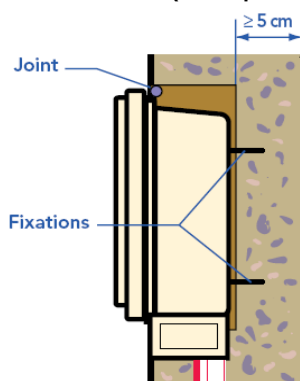

Coffret sur socle

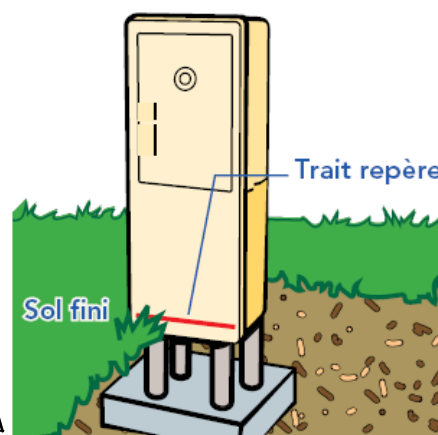


- 1 Arrivée de la liaison au réseau Enedis : fourreau TPC de Ø 110 mm minimum
- 2 Départ du téléport vers la colonne électrique : fourreau TPC de Ø 40 mm minimum
- 3 Départ du câble de puissance vers la colonne électrique : TPC de Ø 110 mm minimum

Pour les dimensions des différents CCPC, voir annexe 6

2 – Liaison CCPC au 1^{er} Distributeur

CCPC sur socle en limite de propriété


Cas du CCPC sur socle en limite de propriété

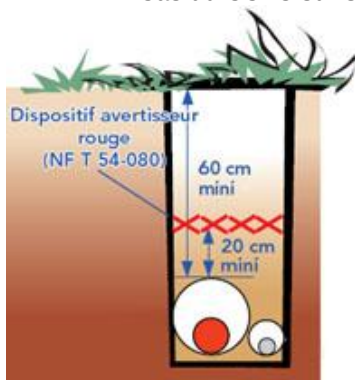

Tranchée et fourreaux

Les fourreaux pour la liaison enterrée entre le CCPC et le 1^{er} coffret doivent être posés en fond de fouille dressé.

Ils doivent être du type TPC, et il est admis de passer le câble de téléreport avec le câble de puissance dans le même fourreau. Il doit en plus d'être TPC être non propagateur de la flamme (classé C2) dès lors qu'il chemine dans un vide sanitaire ou un local. Il est impérativement obturé à son extrémité dans le bâtiment.

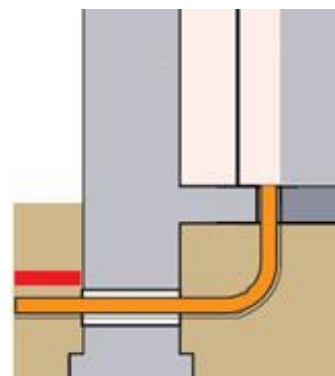

Arrivée dans la gaine de colonne électrique

CCPC encastré sur le mur de façade du bâtiment

La canalisation est posée en priorité dans les parties communes, sous conduit isolant non-propagateur de la flamme. Si la canalisation traverse des parkings ou des parties privatives, des règles complémentaires s'appliquent (voir le tableau 16 légende E de la NF C 14-100).

3 – Gaine de Colonne Electrique

Fixation des panneaux et appareils (§ 9. 3 de la NF C 14-100)

Le ou les matériaux des parois supportant les ouvrages doivent être des matériaux M0, ou équivalent Euroclasse avec en complément suivant les cas les indications ci-dessous :

Pour la réalisation des **gainés de colonne électriques** et **branchements à puissance surveillée** la paroi doit être constituée par un mur dont l'épaisseur minimale est précisée pour les matériaux employés suivants :

- moellons naturels de 30 cm ;
- béton armé de 7 cm ;
- béton banché de 15 cm ;
- parpaing plein de 15 cm (40*20*15) ;
- parpaing creux (2 alvéoles) de 20 cm (40*20*20) avec enduit 1 cm ;
- parpaing en béton cellulaire de 20 cm ;
- brique pleine de 15 cm ;
- brique creuse de 15 cm (40*20*15) hourdée au mortier de ciment ;
- cloison carreau de plâtre pur plein de 10 cm.

Pour les autres matériaux, on retiendra une épaisseur présentant une résistance mécanique équivalente à celle des matériaux indiqués ci-dessus.

Les parois latérales sont en matériaux comme ci-dessus, et peuvent avoir une épaisseur à minima de la moitié des valeurs des parois de fixation

Pour les panneaux et appareils des **branchements à puissance limitée**, la paroi doit être constituée par un mur d'épaisseur minimale précisée pour les matériaux suivants :


- béton armé de 5 cm ;
- parpaing plein de 10 cm (40*20*10) ;
- parpaing en béton cellulaire de 10 cm ;
- parpaing creux (2 alvéoles) de 10 cm (40*20*10) avec enduit 1 cm ;
- prique pleine de 11 cm ;
- prique creuse de 15 cm (40*20*15) hourdée au mortier de ciment ;
- cloison carreau de plâtre pur plein de 10 cm.

Pour les autres matériaux, on retiendra une épaisseur présentant une résistance mécanique équivalente à celle des matériaux indiqués ci-dessus. Dans le cas d'une cloison, des dispositions doivent être prévues pour assurer la rigidité de la cloison à l'endroit où est fixé l'appareil.

3 – Gaine de Colonne Electrique

Points Importants :

- aucune tenue au feu n'est exigée pour les portes des gaines de colonne électrique hormis celles des immeubles de grande hauteur (IGH) ;
- 2 dispositifs de fermeture suivant accessibilité ou pas des utilisateurs (§ 7.3.3.2. de la NF C 14-100) ;
- seuil de propreté de 5 cm minimum à chaque niveau (ce seuil doit être étanche et ne doit pas être confondu avec le bas des portes de la gaine) ;
- l'espace libre devant chaque porte est de 70 cm minimum ;
- ouverture des portes à 90° minimum (Porte à deux vantaux recommandé) ;
- passage en dalle de 40 x 20 cm minimum avec obturation : cet emplacement est nécessaire en cas de réalimentation provisoire entre 2 niveaux afin de mettre des shunts entre matériels lors d'incident (§7.3.2.3 de la NF C 14-100) ;
- le passage en dalle :
 - ne doit pas être décalé par rapport à l'axe de la gaine ;
 - doit être exclusivement réservé à la traversée du plancher par les canalisations de la distribution : colonne électrique et circuits de communication du branchement ;
 - doit s'appuyer sur la paroi où est fixée la canalisation collective ;
- respect des dimensionnements (voir schéma et tableau ci-dessous).

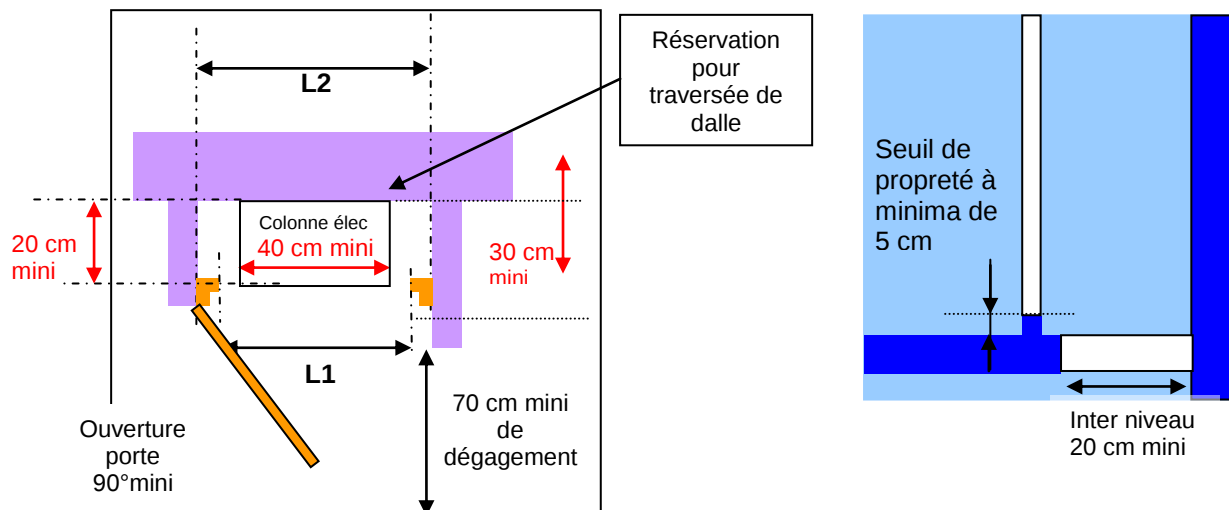

Dimensionnement des colonne électriques simples

La largeur de la gaine de colonne électrique est dimensionnée uniquement avec le courant assigné des distributeurs installés à l'intérieur. Les distributeurs 400 A ne sont plus autorisés dans les colonnes électriques à courant assigné 200 A.

NB : Dans le cas de pose de distributeurs en colonne électrique double ou juxtaposés, se reporter au chapitre 5 du présent document.

dimension en cm	L1 minimum	L2 minimum	Largeur des portes
colonne 200 A sans branchement à puissance surveillée	60	73	63
colonne 200 A avec branchement à puissance surveillée non raccordée sur la colonne	113	126	116 (33 + 83)
colonne 400 A sans branchement à puissance surveillée	103	116	106 (33 + 73)
colonne 400 A avec branchement à puissance surveillée	143	156	146 (73 + 73)

Installations ou matériel admis sous conditions :

Circuits des services généraux, canalisations de chauffage électrique collectif et circuit de terre de l'immeuble.

Installations tolérées :

Les traversées horizontales peuvent être tolérées à condition que les canalisations non-électriques passent sous conduits rigides étanches dont au moins la surface extérieure est en matière isolante. Aucun élément de canalisation non-électrique ne doit se trouver à une distance de moins de 3 cm des canalisations de distribution électrique.

Installations ou matériel non admis :

Télécommunications, antennes, réseaux vidéo, descente de paratonnerre, gaz, eau, air chauffage central, appareils de commande, de protection.

4 – Canalisation Collective

Les câbles utilisables dans les colonnes électriques sont en cuivre ou en aluminium suivant la NF C 14-100.

Dans le cas d'utilisation de câbles de section importante, les câbles unipolaires sont recommandés pour leur facilité de mise en œuvre.

Pour rappel, **AUCUNE** coupure des conducteurs n'est admise en dehors des points de changement de sections situés au minimum tous les trois étages pour les canalisations collectives en câbles.

Tableau des Principales Canalisations Utilisées

Canalisations								Téléreport	
Canalisations Parcours	Conducteurs isolés en faisceau NF C33-209	Conducteurs H1XDV A ou NF C33-210 ou équivalent	Eléments de colonnes préfa.	Câbles U1000R2V U1000AR2V NF C32-321		Câbles U-1000 RVFV ou équivalent	Conducteurs HO7V-R HO7V-U	Câbles téléreport armé NF C33-400	
				Mono	Multi			Non armé	Armé
Canalisations collectives									
Parcours extérieur, h ≤ 2 m	D							D	
Parcours extérieur, h ≥ 2 m	A							C	
Parcours souterrain liaison réseau (avant CCPC)		A			A			A	
Parcours souterrain après CCPC		E			E			E	
Traversée de murs ou cloisons	C	C	A	C	C	C	C	C	C
Parcours intérieur apparent ≤ 2 m	C	A	G	C - F	A	A	C - F	A	A
Parcours intérieur apparent > 2 m	C	C - F	G	C - F	C - F	A	C - F	A	A
Parcours en gaine de colonne		A	A	C - F	A	A	C - F	A	A
Traversée de locaux privés *		E		E	E	C	E	E	C
Dérivations individuelles									
Parcours noyé		C		C	C	A	C	A	A
Parcours intérieur apparent ≤ 2 m		C - F		C	C - F	A	C	A	A
Parcours intérieur apparent > 2 m		A							
Parcours en gaine ou local technique		A		C	C	A	C	A	A
Gaine Technique Logement GTL		A		C - F	A	A	C - F	A	A

Légende du tableau (Lorsqu'il y a 2 lettres dans une case, il y a le choix entre les 2 solutions)

 Zone rouge : mode de pose interdit ou sans objet.

A : pose sans protection complémentaire.

C : pose sous conduit en matière isolante non-propagatrice de la flamme, de degré minimal IK 07.

D : pose avec protection mécanique isolante de degré IK 10.

E : pose sous conduit en matière isolante non-propagatrice de la flamme de degré minimal IK 10 permettant le tirage du câble ou des conducteurs sans pénétrer dans le local.

F : pose dans les goulottes en matière isolante non-propagatrice de la flamme, IP4X ou IPXXD, de degré minimal IK 07 et dont le couvercle est ouvrable à l'aide d'un outil.

Câble de téléreport : En parcours souterrain, même en cas de pose sous conduit, seule la version armée du câble est utilisable.

* Cette configuration n'est pas acceptable pour les locaux à usage d'habitation, elle ne peut être envisagée que pour les parkings, boxes, caves,

5 – Distributeur à Coupe-Circuit Principal Individuel (CCPI)

Deux types de distributeurs :

NIVEAU et la variante ARRIVEE avec deux capacités de courant assigné : 200 A et 400 A.

Les distributeurs ont pour fonction la desserte des dérivation individuelles à puissance limitée ou surveillée :

- dérivation individuelle protégée jusqu'à 60 A / phase pour les puissances limitées en colonnes électriques 200 A ;
- dérivation individuelle protégée jusqu'à 90 A / phase en monophasé et 60 A par phase en triphasé pour les puissances limitées et jusqu'à 120 kVA en puissance surveillée en colonnes électriques 400 A.

Ils permettent aussi de raccorder et assembler la colonne électrique collective.

Le distributeur "Variante arrivée" n'a pas un caractère obligatoire, il permet de résoudre le problème posé par le raccordement d'un câble ayant des conducteurs de nature différente de celle utilisé pour la colonne électrique.


Les distributeurs de niveau utilisant la technique de superposition des âmes (bornes principales du distributeur) ne permettent pas cette opération lorsque les conducteurs sont de natures différentes, il est nécessaire dans ce cas d'utiliser un distributeur avec connectique bout à bout et serrage séparé (obligation constructive du distributeur « variante » arrivée).

Enedis peut imposer un distributeur d'arrivée pour des raisons d'exploitation (déconnexion / connexion arrivée) avec pour causes principales :

- une grande longueur de liaison entre le coffret de coupure et le début de la colonne électrique ;
- une liaison difficilement remplaçable entre le coffret de coupure et la colonne électrique.

Pour rappel le changement de nature des âmes ne peut se faire qu'en début de colonne électrique.

Nota : La réservation de capacité dans un distributeur demandée par Enedis pour le passage de tri en mono n'est plus d'actualité.

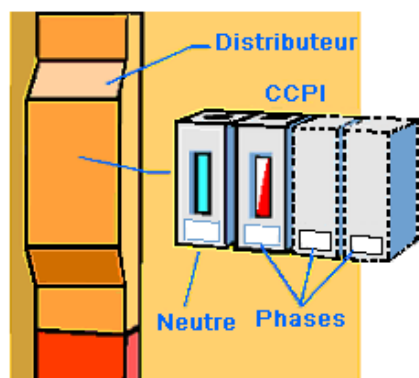


Chaque étage est prévu pour recevoir des distributeurs superposés pour le dimensionnement maximal de la colonne électrique.


Attention : Les matériels autorisés des constructeurs peuvent avoir des capacités de sortie des dérivation individuelles supérieures au minimum spécifiées.

Nota : Sur les distributeurs d'arrivée, il n'y a pas de CCPI côté câble d'alimentation pour faciliter les opérations de connexion/déconnexion. Le raccordement d'un branchement à puissance surveillée est possible sous réserve de l'accord d'Enedis uniquement sur colonne électrique à courant assigné 400 A sachant que l'emplacement restant est suffisant pour permettre les opérations listées ci-avant.


Configuration des distributeurs à CCPI du type 200 A

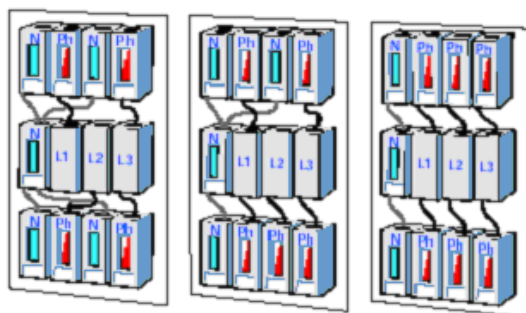

Configuration des distributeurs à CCPI du type 400 A

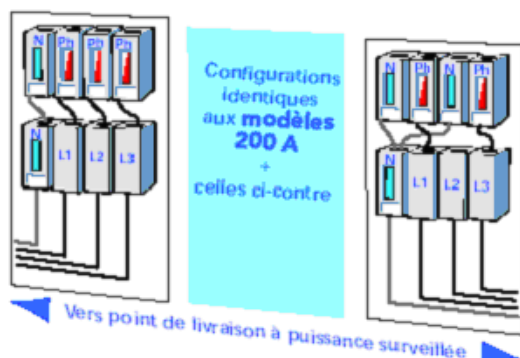

Possibilité d'installer plusieurs coffrets et ou distributeurs

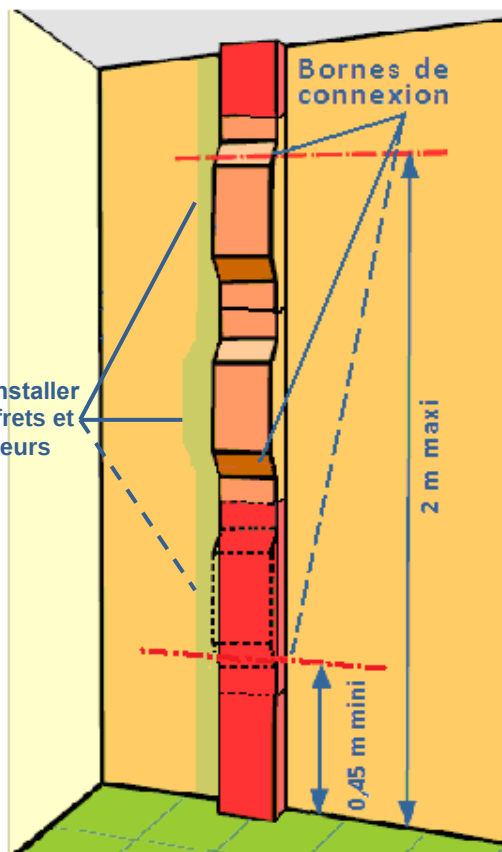


Enedis

5 – Distributeur à Coupe-Circuit Principal Individuel (CCPI)

Capacités des distributeurs à CCPI du type 200 A

Les branchements à puissance limitée monophasés supérieurs à 60 A et, les branchements à puissance surveillée (maxi. 120 kVA) ne peuvent pas être raccordés sur un distributeur 200 A ; ils doivent l'être obligatoirement sur un distributeur 400 A.

Distributeur 200 A Configurations minimales	Puissance limitée Inférieure ou égale à 36 kVA	
Distributeur d'arrivée avec CCPI 60 A	Mono 60 A	Tri 60 A
	Soit 2	
	Soit	1
Distributeur de niveau avec CCPI 60 A	Mono 60 A	Tri 60 A
	Soit 4	
	Soit 2	1
	Soit	2

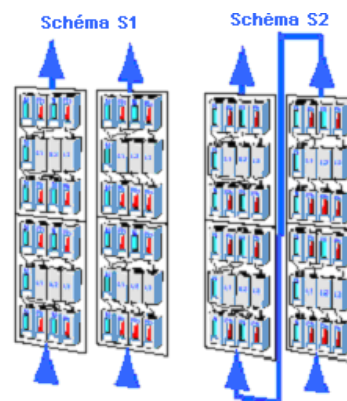

Besoins supérieurs aux cas ci-dessus

1 - La demande est à chaque niveau :

- favoriser une double colonne électrique, Schéma S1, (soit 2 gaines distinctes soit une double colonne électrique dans la même gaine de largeur minimale 113 cm avec plusieurs distributeurs 200 A superposés par niveau et par colonne électrique avec une protection ou moyen de sectionnement accessible du domaine public, en début de chaque colonne électrique (ou de câble pour les départs dédiés) ;
- poser des distributeurs côte à côte, Schéma S2 ; dans ce cas la gaine doit avoir une largeur adaptée (largeur minimale de 113 cm).

2 - La demande est exceptionnellement à un niveau :

- regarder sur les niveaux limitrophes s'il n'existe pas d'emplacement libre pour alimenter les points de livraison au niveau posant problème ;
- utiliser un distributeur de niveau 6 sorties monophasées* ;
- poser des distributeurs côte à côte, Schéma S2 ; dans ce cas la gaine doit avoir une largeur adaptée (largeur minimale de 113 cm).

Nota : tous les distributeurs installés à un même niveau ou dans un local technique sont de même courant assigné (200 ou 400 A).

* Aujourd'hui, une colonne électrique peut être faite avec uniquement des distributeurs à 6 sorties

Capacités des distributeurs à CCPI du type 400 A

Besoins supérieurs à ces cas

1 - La demande est à chaque niveau :

- favoriser une double colonne électrique, **Schéma S1**, avec des distributeurs superposés par étage et par colonne électrique (on peut aussi réaliser 2 colonnes électriques 200 A au lieu de la colonne électrique 400 A).
- favoriser un distributeur à 6 sorties monophasées.
- poser des distributeurs côte à côte, **Schéma S2** ; dans ce cas la gaine doit avoir une largeur adaptée (largeur minimale de 143 cm).

Distributeur 400 A Configuration minimales		Puissance limitée inférieure ou égale à 36 kVA		Dérivation ou PS
Distributeur d'arrivée avec CCPI 60 ou 90 A	Soit	Mono ≥ 60 A	Tri 60 A	Max 120 kVA
	Soit 2		2	
	Soit			1*
Distributeur de niveau avec CCPI 60 ou 90 A	Soit	Mono ≥ 60 A	Tri 60 A	Max 120 kVA
	Soit 4			
	Soit 2		1	
	Soit		2	
	Soit 2			1*
	Soit		1	1*

* 1 ou 2 dérivation avec un kit constructeur adapté

2 - La demande est exceptionnellement à un niveau :

- regarder sur les niveaux limitrophes s'il n'existe pas d'emplacement libre pour alimenter les points de livraison au niveau posant problème.
- poser des distributeurs côte à côte, Schéma S2, dans ce cas la gaine doit avoir une largeur adaptée (largeur minimale de 143 cm).

Nota : une colonne électrique débutant avec des distributeurs 400 A peut se terminer avec des distributeurs 200 A, cette solution est possible sous certaines conditions :

- pas de dépassement des capacités du distributeur < 200 A (l'intensité calculée dans le 1er tronçon 200 A doit être inférieure à cette valeur),
- section des conducteurs adaptés au distributeur (95 mm² maximum) pas de dérivation individuelle > 60 A monophasé dans la partie 200 A et que la colonne électrique soit obligatoirement montante (interdit sur colonne électrique horizontale ou descendante).

Différentes possibilités de mise en place des distributeurs de niveau par étage

Généralement, chaque étage est prévu pour recevoir plusieurs distributeurs superposés pour le dimensionnement minimal de la colonne électrique.

Il n'y a pas d'obligation à installer des distributeurs à tous les niveaux, mais la traversée d'étage où il n'y a pas de distributeur impose la réalisation de la gaine de colonne électrique comme si elle était nécessaire ; cette disposition ne s'applique pas au dernier niveau de l'immeuble si les différents points de livraison sont alimentés par le niveau inférieur dès lors que le nombre de lot est faible (≤ 3) et que le niveau inférieur peut alimenter le niveau supérieur.

Les principaux cas, où on peut ne pas avoir de distributeur à un niveau, sont :

- un niveau avec un branchement à puissance surveillée raccordé directement à l'origine de la colonne électrique,
- un niveau avec peu de points de livraison (≤ 2 PdL) alimenté par un niveau adjacent,
- un immeuble à usage d'habitation avec au maximum 3 niveaux et peu de points de livraison (*).


Il doit y avoir a minima un distributeur au premier niveau desservi, et chaque niveau équipé de distributeur peut alimenter le niveau immédiatement inférieur et/ou supérieur ; sur un même niveau toutes les alimentations des DI sont issues du niveau concerné et/ou d'un seul niveau adjacent (inférieur ou supérieur).

(*) Le nombre de PdL est limité à 6 PDL en travaux neufs et uniquement dans le cas de la canalisation collective jusqu'à 200 A. Le premier niveau desservi est équipé d'une gaine de colonne, ce niveau permet l'alimentation des PdL des éventuels niveaux $N + 1$ et $N + 2$. Cette solution permet une évolutivité au maximum jusqu'à 2 distributeurs complets.


Si il y a 3 DI (ou plus) à un niveau dont a minima 2 monophasées, un distributeur est obligatoire à ce niveau.
Nota : un niveau sans distributeur n'est pas à comptabiliser dans ceux nécessaires pour le changement de section de la canalisation collective.

Exemples de réalisation avec niveau jusqu' a 3 pdl (niveau 0 premier niveau desservi)


1 PDL par niveau

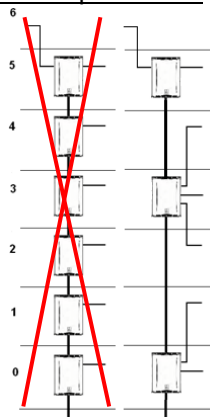


2 PDL par niveau

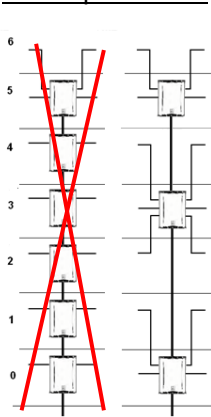


3 PDL par niveau

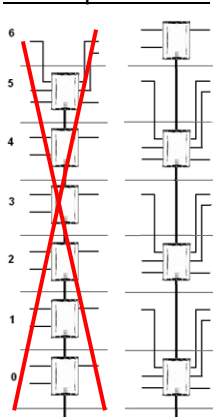

Quand le nombre de distributeur est supérieur ou égal à 2 il est possible en fonction du nombre de DI d'optimiser le nombre de distributeur.

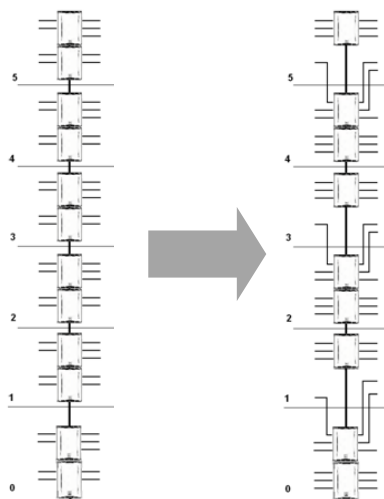


Zoom des étages 2 et 3

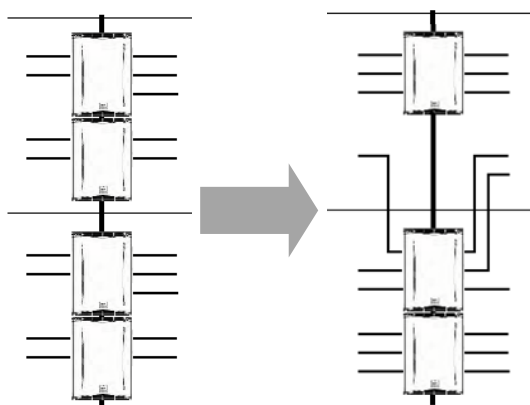



6 – Dérivation Individuelle

Les dérivation individuelles issues de CCPI sont réalisées en cuivre ou en aluminium. La section des dérivation individuelles doit toujours être inférieure ou égale au tronçon collectif. La section maximale de raccordement sur le CCPI à puissance limitée est 35 mm².

La répartition de la chute de tension pour le calcul sur l'ensemble de la colonne électrique doit respecter le delta U/U global de l'ouvrage ; la chute de tension dans les dérivation individuelles est conventionnellement admise jusqu'à 1% maximum (sachant que dans la colonne électrique + DI maximum 1,5%).

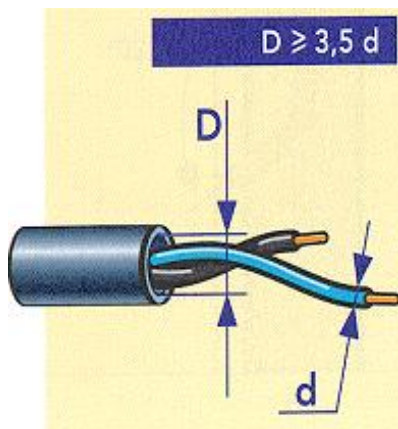

Le diamètre intérieur des conduits doit permettre le tirage **sans effort** des conducteurs ou des câbles sur les parcours noyés

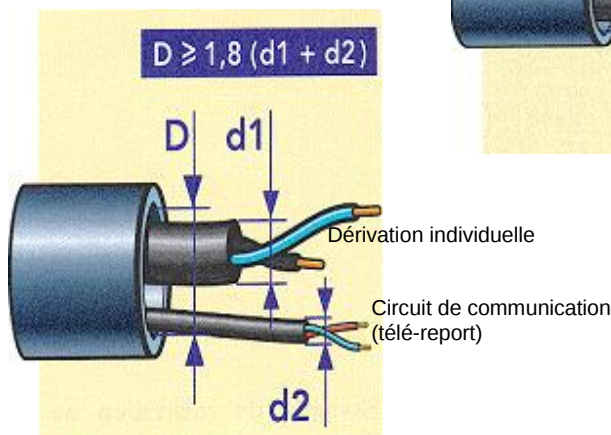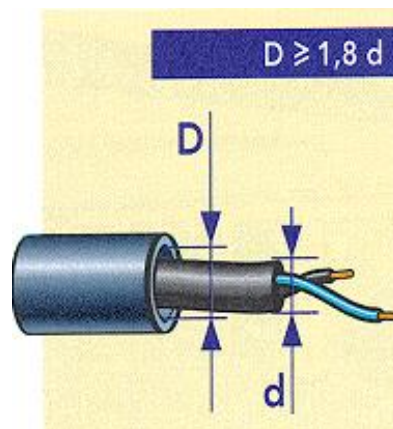

Diamètres des conduits pour les dérivation individuelles

Dérivation individuelle Conducteur (nombre) *section (mm ²)	Puissance du point de livraison (kVA)	Diamètre* minimum conduit ICTA conducteurs H07-VR	Diamètre* minimum conduit ICTA câble unipolaire série U1000 R2V	Diamètre* minimum conduit ICTA câble multiconducteurs série U1000 R2V
2*6	3	20	25	32
2*10	3	25	32	40
2*10	9-12	40	40	40
2*16	9-12	40	40	40
2*25	9-18	40	40	50
2*35	9-18	40	50	50
4*10	18	40	50	50
4*16	18	40	50	50
4*25	18-36	50	63	63
4*35	18-36	50	63	63
4*50	36	50	63	63

* Diamètre extérieur en mm




La dérivation individuelle

La dérivation individuelle ne doit comporter que les conducteurs du branchement, y compris les circuits de communication du comptage. L'utilisation de conducteur vert et jaune est interdite. Il est interdit d'incorporer dans le câble ou conduit de cette dérivation des canalisations autres que NF C 14-100, par exemple un conducteur de protection. De même si un compartiment de goulotte est utilisé pour une dérivation individuelle, ce compartiment doit être muni d'un dispositif de fermeture indépendant des autres compartiments. Le diamètre intérieur du passage des canalisations doit être au moins égal à 3,5 fois le diamètre extérieur d'un des conducteurs en place lors de la mise en service de la dérivation collective ou 1,8 fois le diamètre extérieur du câble multiconducteurs correspondant.

Parcours des canalisations

Le parcours des dérivation individuelles ne doit pas empiéter sur des locaux privés autres que celui desservi (les dalles de gros œuvre ne font pas partie des locaux privés).

Son tracé doit être rectiligne sauf aux extrémités où il est admis que les débouchés dans les gaines ou les logements pour compteurs soient constitués par des coudes à 120° au minimum sans angle vif. Ces débouchés doivent être bien dégagés et accessibles à partir des passages communs ; ils peuvent aboutir directement dans un appareil de branchement. Les dispositions prises doivent être telles qu'il soit toujours possible de tirer sans effort excessif les conducteurs ou les câbles dans leur parcours encastré.

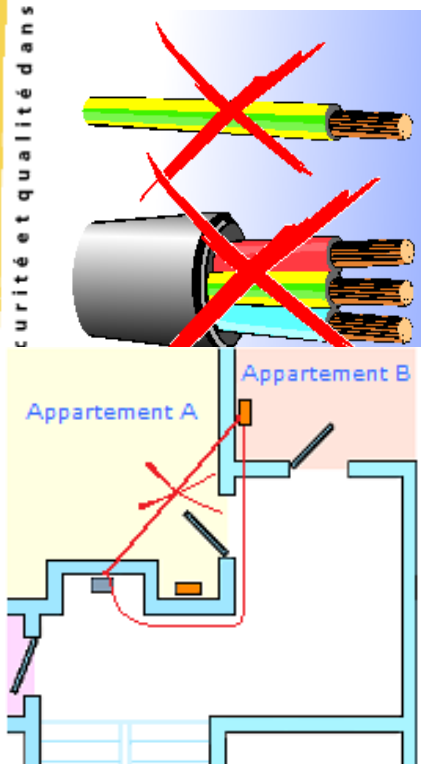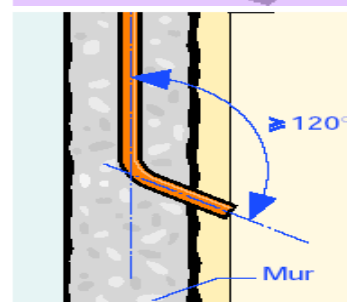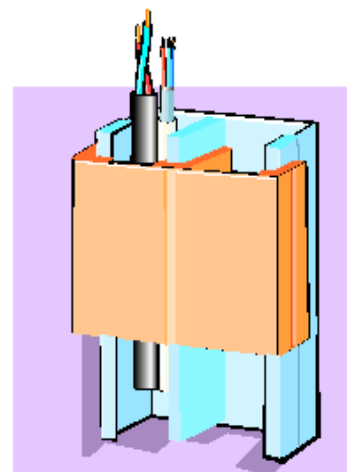

Repérage des points de livraison


Sur les distributeurs le repérage des dérivation individuelles se réalise de 2 façons :

- un repérage à l'intérieur du distributeur sur les CCPI de façon indiscutable,
- un repérage sur la canalisation de la dérivation en dehors du distributeur afin d'éviter d'accès et un numéro d'ordre dans l'étage, de la manière suivante :

La règle générale de la numérotation suit la logique de leur agencement dans le volume de l'immeuble. Chaque point de livraison est repéré par le numéro d'étage de la porte d'accès et un numéro d'ordre dans l'étage, de la manière suivante :

- le chiffre des centaines indique les étages. Le zéro est utilisé pour le rez-de-chaussée, ou le niveau le plus bas, le 1 pour l'étage immédiatement supérieur et ainsi de suite pour les autres étages. Si nécessaire, le chiffre des milliers est utilisé pour les immeubles supérieur à 10 étages ;
- le chiffre des dizaines et des unités forment le numéro de l'appartement ou du local sur le palier.

Exemple : pour un logement ou local situé au rez-de-chaussée (ou au niveau le plus bas). Le repérage se fait en tournant le dos à la porte d'entrée (ou à l'escalier pour un niveau négatif). Le logement n°001 est le premier à gauche. Les logements suivants ont un nombre croissant en tournant dans le sens des aiguilles d'une montre.

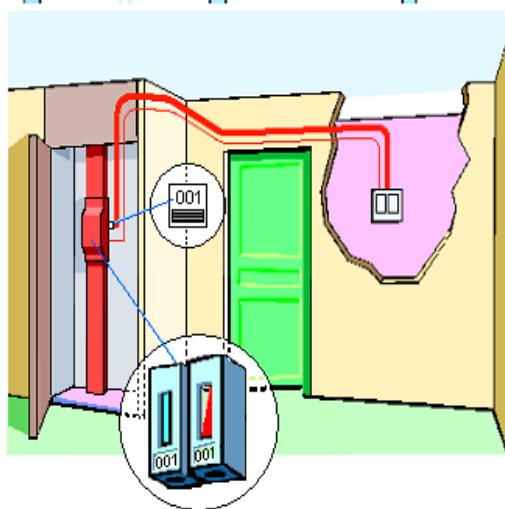

Le circuit de communication du branchement

Le circuit de communication fait partie intégrante de la colonne électrique et il peut être installé en passage dans les distributeurs, il doit être réalisé dans tous les cas sous la validation d'Enedis.

En travaux neuf, le câblage (hors raccordement) du compteur sur sa partie NF C 15-100 (télé-information client (TIC) et contact sec) est réalisé par l'électricien de l'utilisateur du point de livraison.

Lorsque l'installation en place avant pose compteur est équipée de la liaison télé-information client et contact sec ; la pose du compteur (responsabilité Enedis) doit intégrer en plus du câblage suivant NF C 14-100 ces 2 raccordements (télé-information client et contact sec).

La télé-information client permet d'avoir beaucoup plus d'information et d'exploitation des usages via des passerelles TIC.

Cas particulier

L'alimentation si besoin des concentrateurs gaz, sera réalisée à partir d'un CCPI dédié, soit 1 par niveau, soit 1 par colonne électrique (utilisation du fusible 4 A T00 limiteur de puissance à 1 kVA). Le choix du concentrateur gaz sera déterminé à l'instruction du dossier de branchement.

7 – Panneau de Contrôle

Dans un immeuble d'habitation à usage collectif, le panneau de contrôle doit se trouver obligatoirement dans l'ETEL et si une Gaine Technique de Logement (GTL) existe, il s'installe dessus. Les conditions de mise en œuvre sont données par la NF C 14-100 et rappelé dans la fiche Séquélec N°19.

Par exemple comme matériel :

6981155	Panneau synthétique monophasé GP 250*225 +2 EBCP + 2 liaisons souples
6981220	Panneau synthétique triphasé GP 250*550 + 4 liaisons souples


Les appareils du panneau de contrôle garantissent que l'énergie électrique est distribuée dans l'installation intérieure conformément aux conditions administratives, techniques et commerciales du contrat de fourniture. Les panneaux sont réalisés en matériaux isolants et validés par Enedis. Si le câble d'alimentation du compteur a une section supérieure ou égale à 25 mm² cuivre ou aluminium toutes sections, son raccordement est réalisé obligatoirement avec des embouts souples (prescription du gestionnaire du réseau de distribution) facilitant la mise en œuvre.

Appareils de Comptage

Le nombre, la nature et le calibre des appareils nécessaires au comptage résultent du contrat de fourniture. Ces appareils sont fournis et posés dans les conditions prévues au cahier des charges de chaque concession de distribution publique d'énergie électrique.

Emplacement des appareils de contrôle, de commande et de protection

Par principe, le panneau de contrôle pour les dérivations individuelles à puissance limitée contient le compteur et l'AGCP (disjoncteur de branchement).

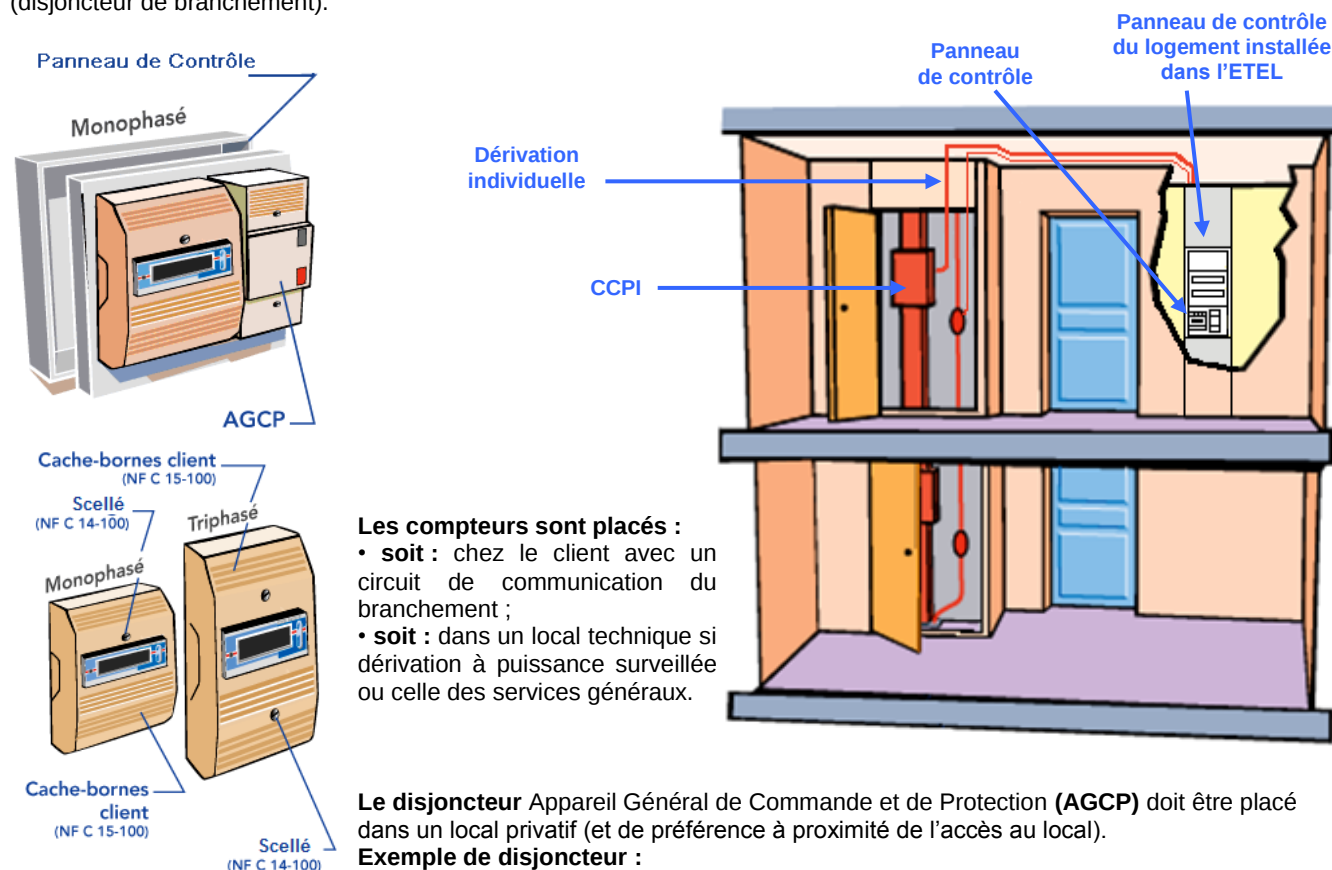

6930061	Disjoncteur 'S' DIF SEL 250V B 15A45A
6930062	Disjoncteur 'S' DIF SEL 250V B 30A60A
6930066	Disjoncteur 'S' DIF SEL 440V T 10A30A
6930067	Disjoncteur 'S' DIF SEL 440V T 30A60A

L'AGCP doit être :

- à coupure omnipolaire (neutre et phases) ;
- de type différentiel sélectif (type S).



Nota : Le branchement équivalent au type 2 en individuel n'existe pas en collectif


7 – Panneau de Contrôle

Emplacements des appareils de contrôle de commande et de protection :

La position du tableau de contrôle devra être conforme aux règles prescrites dans la norme NF C 14-100 en vigueur.




Emplacements interdits

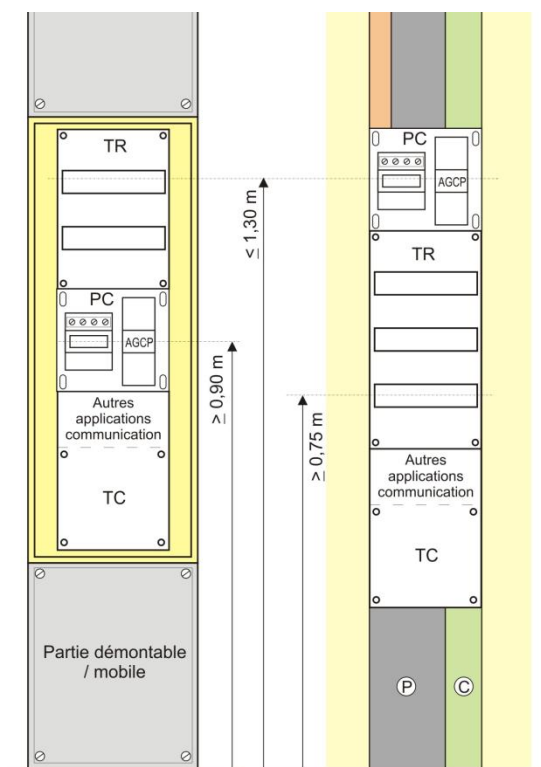

Respect de la réglementation sur l'accessibilité des personnes handicapées (exemples de réalisation)

Pour faciliter la lecture du cadran du compteur et la manœuvre de l'AGCP :

Elle peut varier entre 0,70 m et 1,80 m du sol en gaine technique logement et local de comptage. Dans les logements pour personnes âgées ou handicapées, la hauteur pour le positionnement de l'organe de manœuvre du dispositif de coupure d'urgence doit être conforme au schéma ci-dessus.

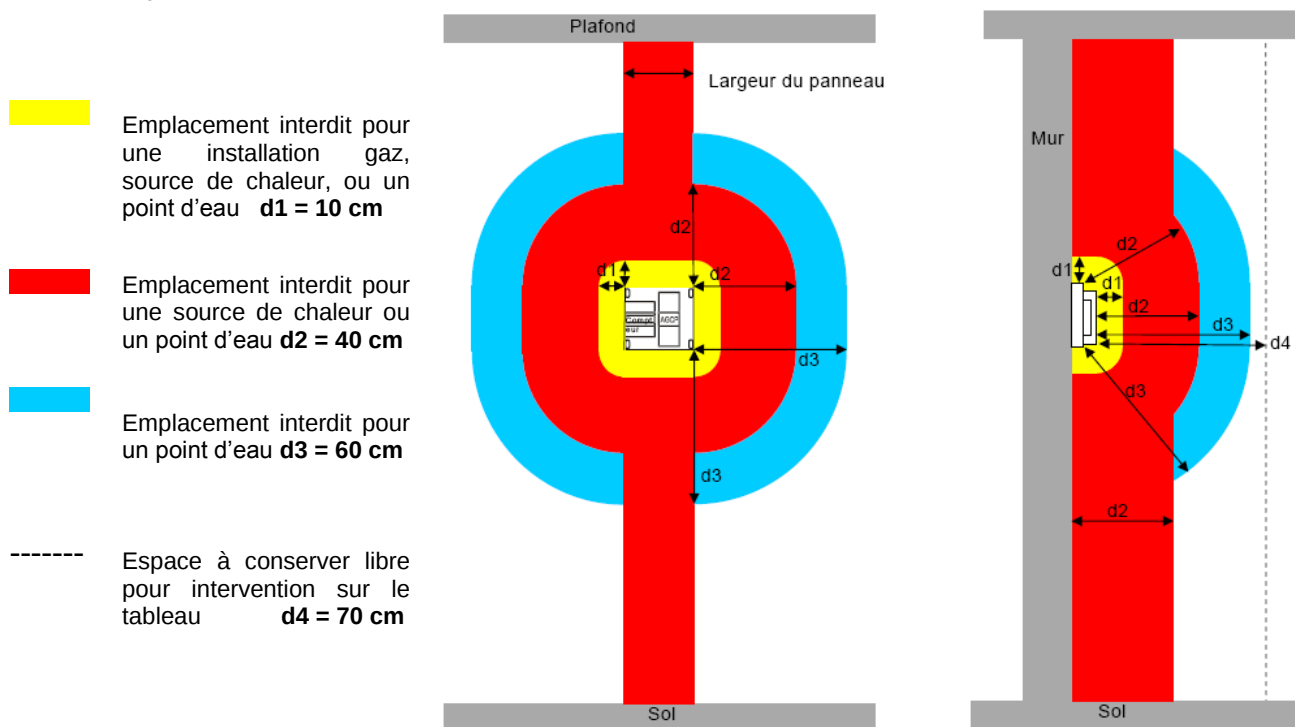

Point d'eau : l'orifice du dispositif d'évacuation d'une surpression d'un chauffe eau, ou d'un surpresseur ou de tout autre équipement est à considérer comme un point d'eau (possible sortie d'eau). Par contre, une canalisation d'eau n'est pas considéré comme tel.

Enedis

8 – Coordination des Protections

Le maître d'ouvrage mettra à disposition d'Enedis, le moyen de protection adapté à l'ouvrage construit.

Rappel : Les fusibles du Coffret Coupe-circuit Principal sont fournis par le maître d'ouvrage de la construction.

Les fusibles des Coupe-circuits Principaux Individuels sont fournis par Enedis lors de la mise en service.

Coordination des protections colonnes électriques 200 A		Puissance limitée inférieure ou égale à 36 kVA											
		Monophasé				Triphasé							
Puissance souscrite en kVA		3	6	9*	12	6	9	12	15	18	24	30	36
Branchement du client	AGCP (disjoncteur de branchement)	15/45 A		30/60 A		10/30 A				30/60 A			
	Réglage intensité de l'AGCP	15 A	30 A	45 A	60 A	10 A	15 A	20 A	25 A	30 A	40 A	50 A	60 A
	Calibre max de l'AGCP	45 A		60 A		30 A				60 A			
Distributeur	Fusible AD du CCPI	45 A		60 A		45 A				60 A			
Branchement sur réseau	Fusible du coffret en limite de propriété	200 A maximum											
	Fusible du départ BT	400 A maximum											
Départ dédié poste	Fusible du coffret en limite de propriété	Sectionnement pa barrettes											
	Fusible du départ BT	200 A maximum											

Coordination des protections colonnes électriques 400 A		Puissance limitée inférieure ou égale à 36 kVA											
		Monophasé				Triphasé							
Puissance souscrite en kVA		3	6	9*	12	6	9	12	15	18	24	30	36
Branchement du client	AGCP (disjoncteur de branchement)	15/45 A		30/60 A		10/30 A				30/60 A			
	Réglage intensité de l'AGCP	15 A	30 A	45 A	60 A	10 A	15 A	20 A	25 A	30 A	40 A	50 A	60 A
	Calibre max de l'AGCP	45 A		60 A		30 A				60 A			
Distributeur	Fusible AD du CCPI	45 A		60 A		45 A				60 A			
Départ dédié poste	Fusible du coffret en limite de propriété	Sectionnement par barrettes											
	Fusible du départ BT	400 A											

* En collectif il est admis de mettre un disjoncteur 15/45 A

Le palier 18 kVA monophasé n'est plus accessible en raccordement neuf.

Pour les branchements à puissance surveillée suivant HN 63-S-20 (indication visible sur le fusible) :

Jusqu'à 60 kVA ⇒ fusible HPC 100 A

De 60 à 120 kVA ⇒ fusible HPC 200 A

9 – Dossier de Branchement

Le dossier de branchement comprend à minima (Contenu issu de l'annexe G de la NF C 14-100) :


- le nom et les coordonnées du maître d'ouvrage et d'éventuel(s) délégué (s),
- le nom et les coordonnées du maître d'œuvre et d'éventuel(s) délégué (s),
- le plan de masse de l'opération (échelle 1/200^{ème} ou 1/500^{ème}),
- le(s) plan(s) de découpage des lots par niveau, positionnement des différents points à desservir avec leur puissance de dimensionnement,
- la nature du branchement : consommateur, producteur-consommateur, producteur,
- l'emplacement du ou des éventuels postes HTA/BT de distribution publique envisagés dans l'immeuble,
- le tracé de principe des canalisations électriques projetées (avec mention des autres ouvrages situés à proximité),
- les dossiers de calcul des colonnes électriques avec les dérivations individuelles,
- le dimensionnement et les caractéristiques des colonnes électriques et des parois supportant les ouvrages, liste du matériel employé (nature des conducteurs, distributeurs, appareillages, conduits, etc.) avec leur origine (nom du fabricant pour les matériels agréés par le distributeur),
- les conditions d'accès aux ouvrages de distribution publique (postes HTA/BT et colonne),
- l'emplacement des coupe-circuit principaux et des locaux de comptage,
- le schéma des circuits de communication y compris les barrettes de dérivations et boîtiers de téléreport établi par le gestionnaire du réseau de distribution,
- le repérage des différents matériels et accessoires (points de livraison, distributeurs, etc...),
- l'information sur le planning prévu de la réalisation des ouvrages jusqu'aux mises en service,
- l'informations sur les besoins du chantier (point d'alimentation, puissance,...).

Après réception du dossier, Enedis instruit le dossier de branchement. Il notifie au Maître d'ouvrage de la construction ou à son mandataire, son accord accompagné d'éventuelles observations ; ainsi que la procédure de réception de l'ouvrage par Enedis.

Le dossier de branchement ainsi que les documentations de mise en œuvre constructeur peuvent faire partie du DIUO (Dossier d'Intervention Ulérieure sur l'Ouvrage) détenu par Enedis.

Schémas des Colonnes Electrique (extrait de la NF C 14-100)

Les différents schémas de colonne électrique sont *:

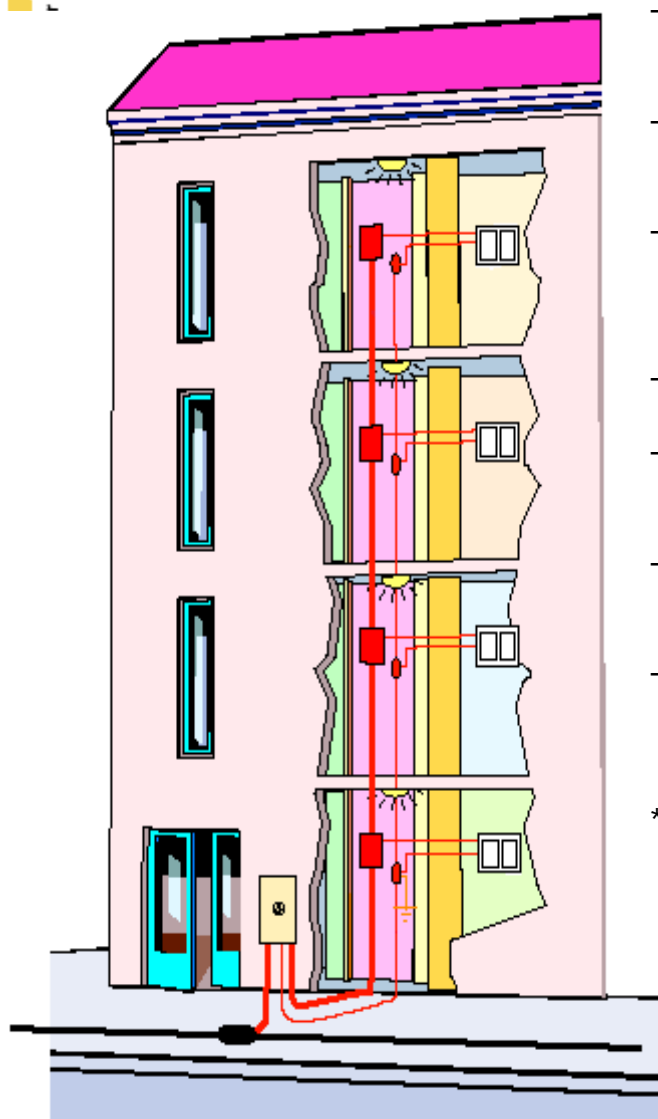

- (C1) Schéma de principe d'une colonne électrique unique 200 ou 400 A
- (C2) Schéma de principe d'une colonne électrique double
- (C3) Schéma de principe d'alimentation d'un bâtiment à colonnes électriques multiples (à partir de 3)
- (C4) Schéma de principe d'un local technique
- (C5) Schéma de principe d'un petit immeuble alimenté par un REMBT
- Cas particulier des branchements à puissance surveillée.
- Tableau des chutes de tension maximales admissibles suivant le type d'ouvrage

Les références de schéma correspondent à ceux de la NF C 14-100 - annexe C **hormis le cas des raccordements à puissance surveillée.*

Schéma des Colonnes Electriques (extrait de la NF C 14-100)

(C1) Schéma de principe d'une colonne électrique unique 200 A ou 400 A

Le schéma de principe est identique que la colonne électrique soit montante ou horizontale.
Les distributeurs par niveaux sont de même technologie (200 A ou 400 A).
Une colonne électrique 400 A peut se terminer avec du matériel 200 A si il n'y a pas de dérivation individuelle monophasée 90 A et de dérivation à branchement à puissance surveillée dans le tronçon de courant inférieur à 200 A.

Lorsque le poste HTA/BT est intégré à l'immeuble qu'il alimente, le coffret CCPC extérieur n'est pas exigé.

Le premier distributeur est obligatoirement un distributeur "variante arrivée" si la nature des âmes des canalisations est différente entre la liaison CCPC premier distributeur et la canalisation collective.

Le Coupe Circuit Principal Collectif (CCPC) est accessible directement du domaine public sans franchissement d'accès contrôlé. Il est à 2 ou 3 directions.
2 directions $\Rightarrow$ ECP2D (ex C400/P200)
3 directions $\Rightarrow$ ECP3D

(a) Liaison réseau

(c) Liaison CCPC Premier distributeur

(c) Canalisation colonne

Distributeurs de niveau Superposés

(c) Canalisation colonne

Premier Distributeur

Dérivations individuelles (d)
(âmes en cuivre ou aluminium) à puissance limitée

Panneau de contrôle avec compteur et disjoncteur AGCP installé dans le local desservi

Compteur

Disjoncteur

Enedis

Schéma des Colonnes Electriques (extrait de la NF C 14-100)


(C2) Schéma de principe d'une double colonne électrique

En plus d'une colonne électrique 200 A, la deuxième dérivation peut être :

- une autre colonne électrique maximum 200 A ;
 - un local technique ;
 - une dérivation individuelle à puissance surveillée ou limitée ;
 - la dérivation individuelle des services généraux (cela évite dans certains cas de réaliser une colonne 400 A).
- Cette solution est possible dès lors que le CCPC n'alimente qu'un seul bâtiment dans lequel on trouve les différentes installations.

Les règles pour la mise en œuvre des dérivations individuelles et les panneaux de comptage est identique au schéma de principe colonne électrique unique.

Le Coffret Coupe Circuit Principal Collectif (CCPC) est un coffret 3 directions type **ECP3D**, il est accessible directement du domaine public sans franchissement d'accès contrôlé.

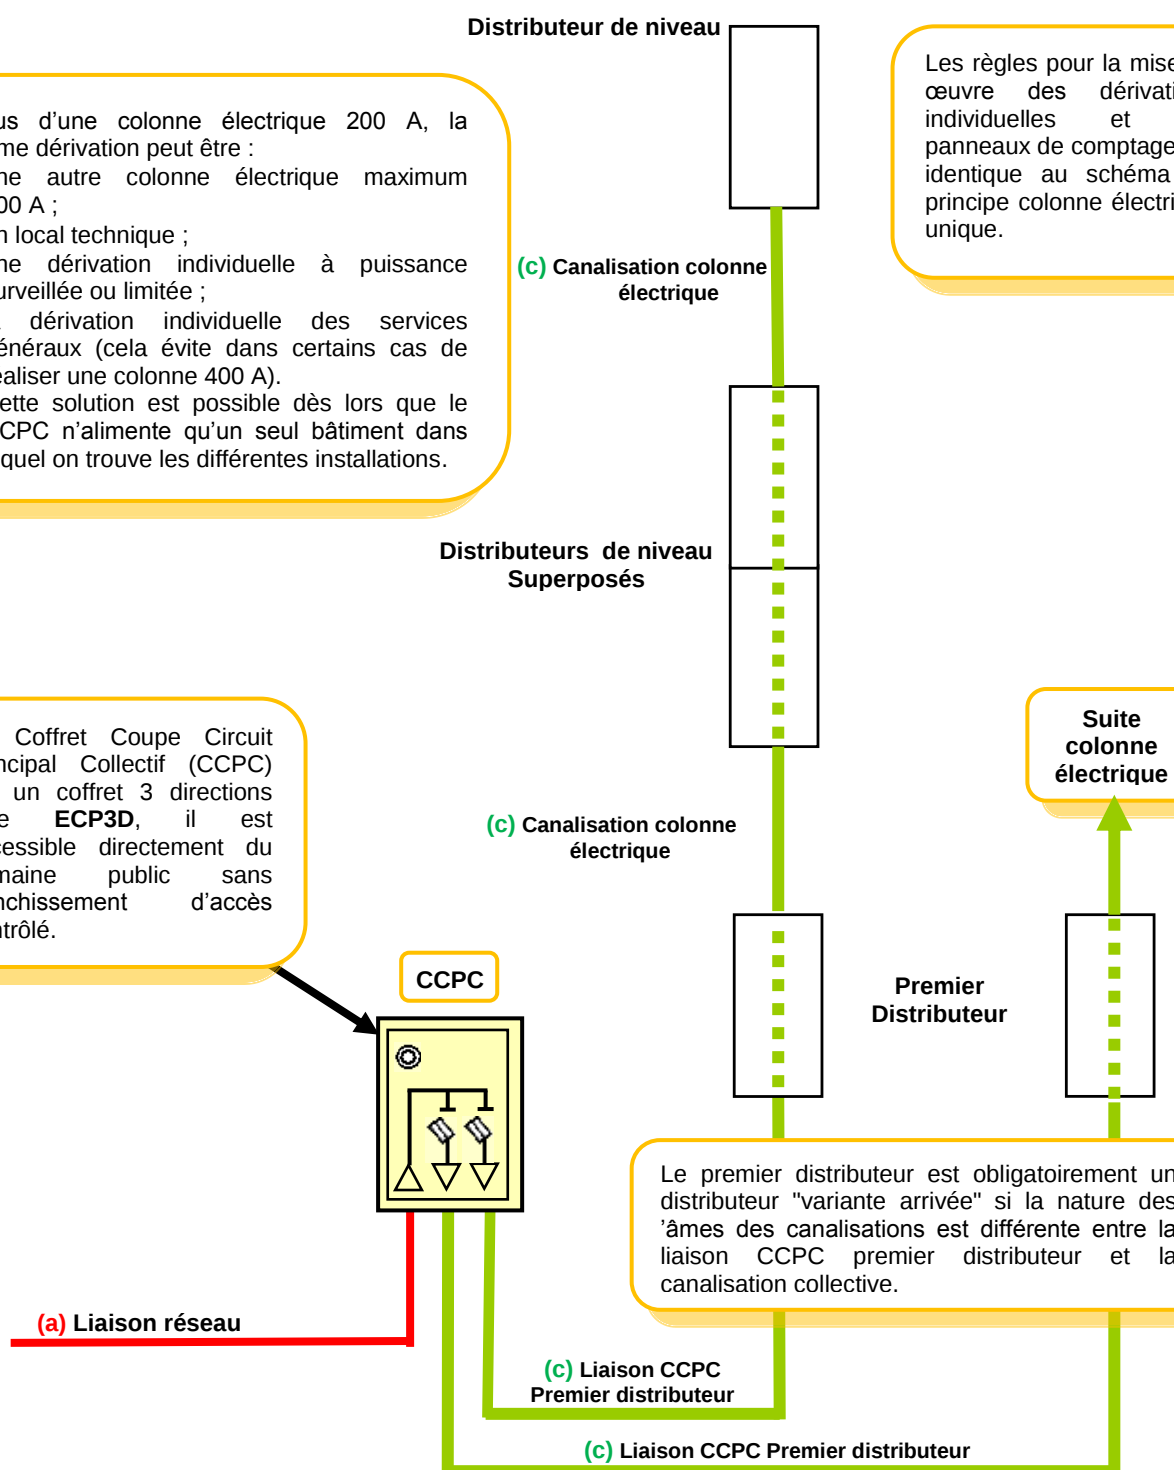

Le premier distributeur est obligatoirement un distributeur "variante arrivée" si la nature des 'âmes des canalisations est différente entre la liaison CCPC premier distributeur et la canalisation collective.

Schéma des Colonnes Electriques (extrait de la NF C 14-100)

(C3) Schéma de principe d'alimentation d'un bâtiment a colonnes électriques multiples (à partir de 3)

Cette solution est réservée pour les colonnes électriques ou départs multiples supérieures à 2 dans un même bâtiment et pour lesquels les courants assignés dans chaque tronçon entre le CCPC et le premier coffret sont inférieurs à 200 A ; somme algébrique des courants des différents départs issus des Sectionnement Protection à Colonne Multiple (SPCM).

Cette technique permet d'alimenter de multiple points de livraison de faible puissance (logements étudiant, immeubles de bureau, etc...).


Chaque colonne électrique issue des coffrets SPCM installés à leur origine est réalisée conformément à la colonne électrique unique.

Le coffret CCPC est obligatoirement un coffret 3 directions **ECP3D**.

Les solutions possibles :

- une liaison CCPC premier coffret alimentant 1 à 3 départs maximum (ces coffrets sont posés accolés) ;
- chaque départ peut alimenter :
 - soit une colonne électrique ;
 - soit une dérivation individuelle à puissance surveillée (100 A maximum) ;
 - soit une dérivation individuelle à puissance limitée.

Le coffret coupe circuit principal collectif est un coffret 3 directions **ECP3D**, il est accessible directement du domaine public sans franchissement d'accès contrôlé.

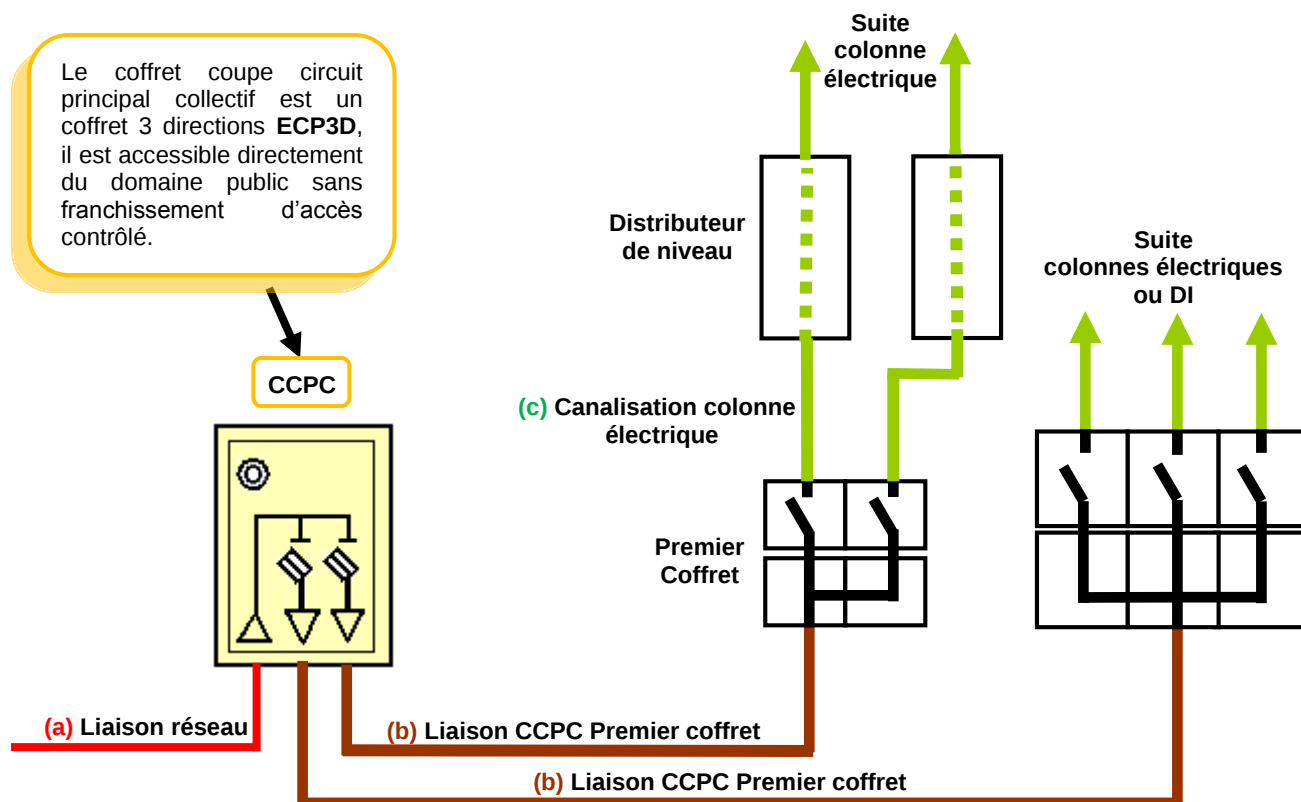

6902650 SPCM protection maximum 200 A

6902652 SPCM protection maximum 200 A avec 2 déri. 95²

6902651 SPCM protection maximum 200 A avec 2 déri. 35²

6902654 Cornet d'épanouissement SPCM

Schéma des Colonnes Electriques (extrait de la NF C 14-100)

(C4) Schéma de principe d'une distribution en local technique électricité

Dans le **local technique électricité** les distributeurs sont posés soit en position horizontale soit en position verticale. Les compteurs et disjoncteurs sont installés dans les locaux desservis. Seul le panneau de contrôle des services généraux peut se trouver dans ce local et les comptages des dérivations à puissance surveillée. Les distributeurs sont tous de courant assigné identique : 200 A ou 400 A.

Le **premier distributeur** est obligatoirement un distributeur "variante arrivée" si la nature des âmes des canalisations est différente entre la liaison **CCPC** premier distributeur et la canalisation collective
Ces distributeurs peuvent être posés en position horizontale ou en position verticale

Le **coffret coupe circuit principal collectif (CCPC)** est pour un local technique électricité un coffret à 2 ou 3 directions. Il est accessible directement du domaine public sans franchissement d'accès contrôlé.
2 directions ⇒ **ECP2D** (ex C400/P200)
3 directions ⇒ **ECP3D**

Le parcours des **dérivations individuelles (d)** ne doit pas empiéter sur des parties privatives autres que les parties communes ou les parties privatives des locaux desservis.

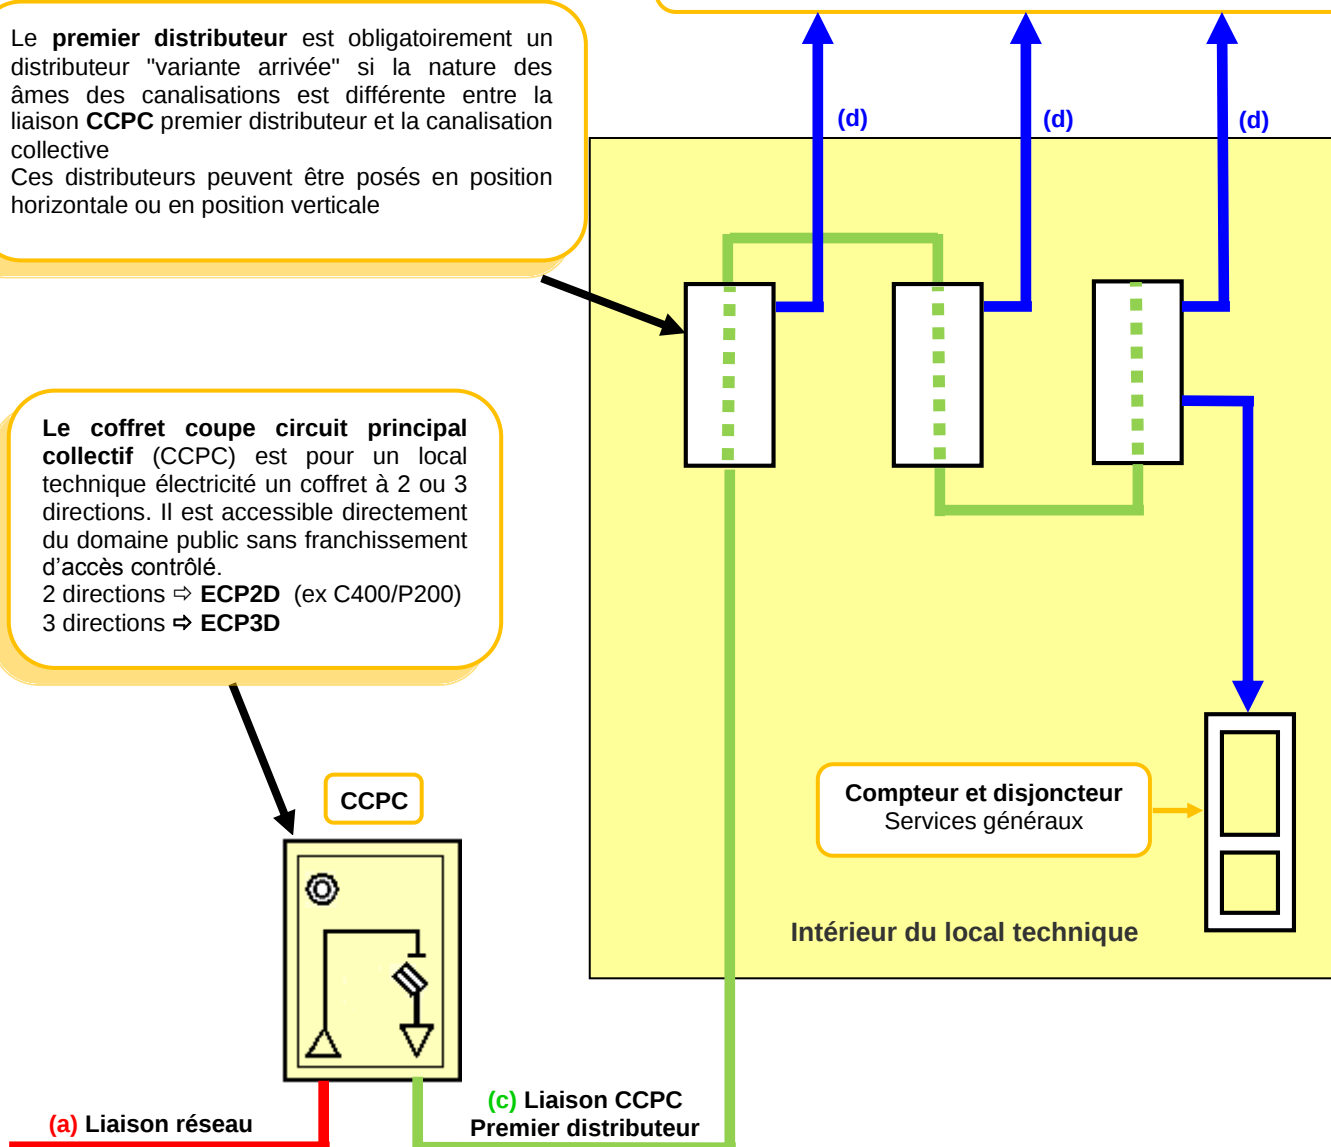


Schéma des Colonnes Electriques (extrait de la NF C 14-100)

(C5) Schéma de principe d'un petit immeuble à 6 points de livraison maximum

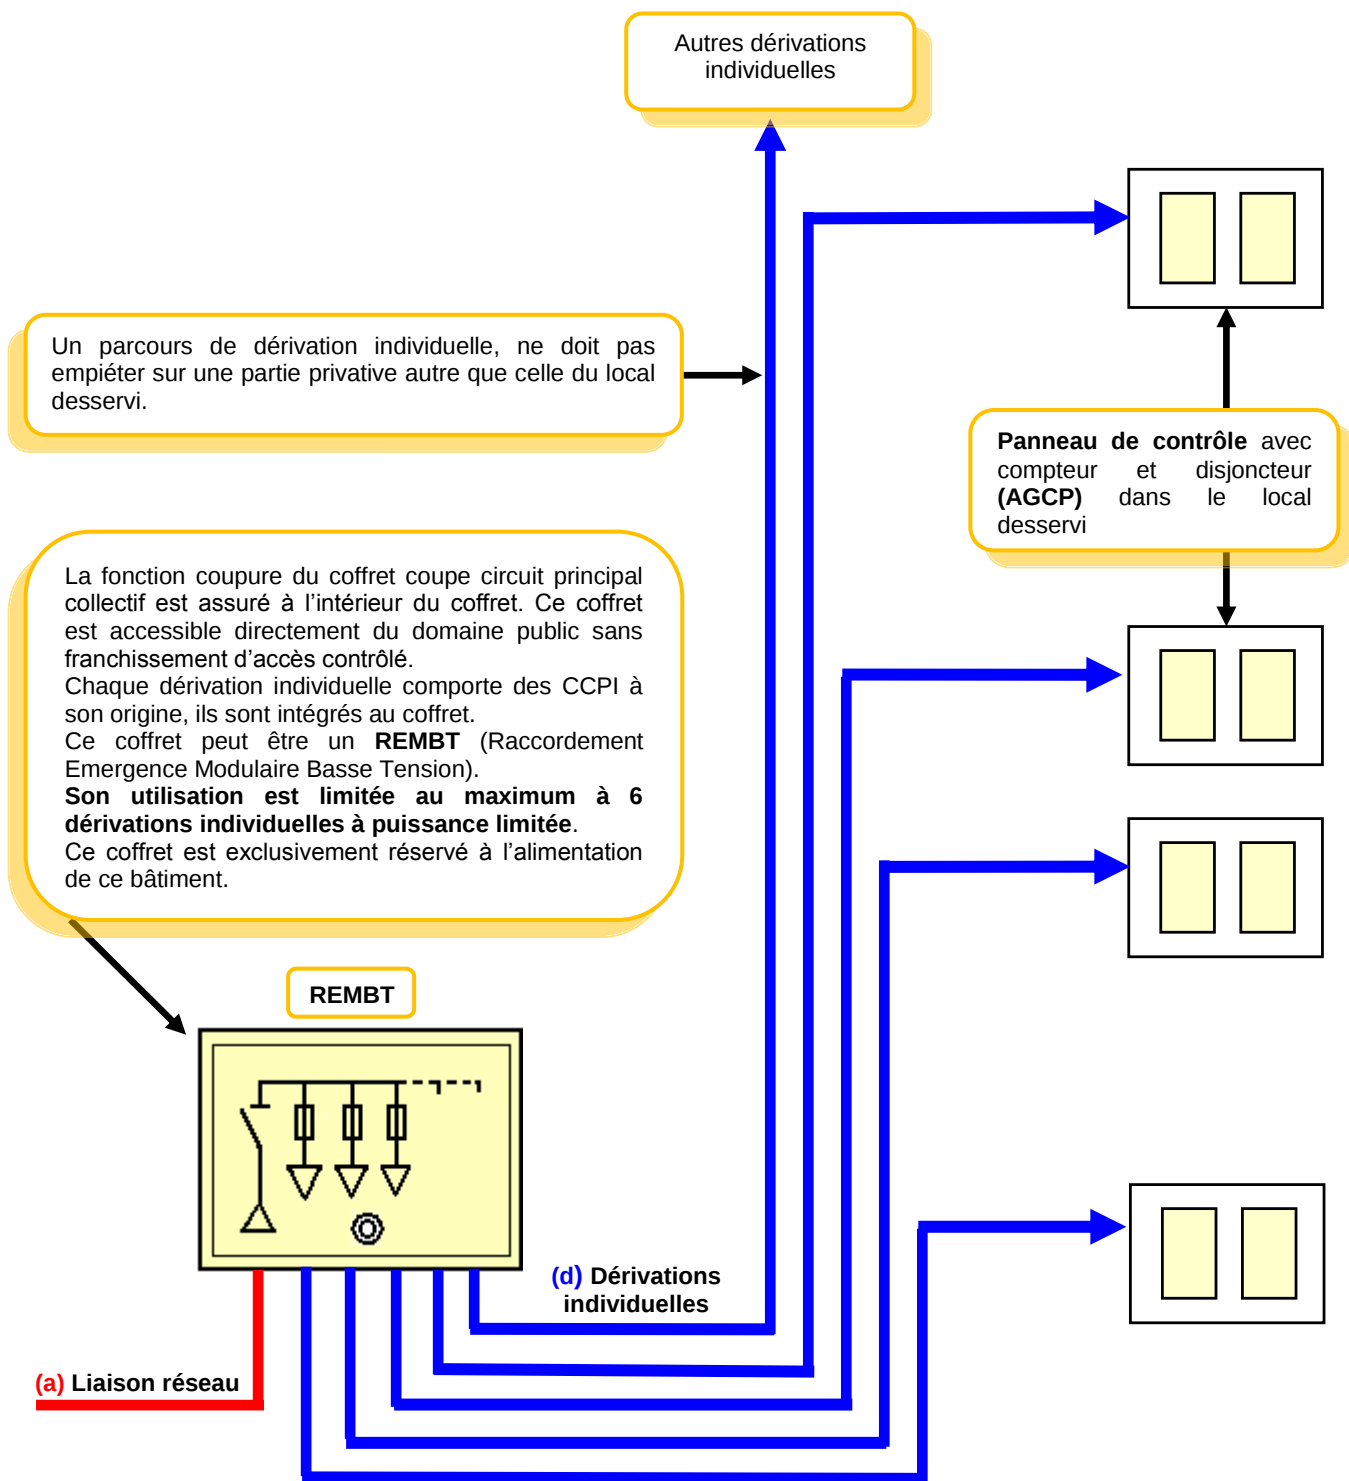


Schéma des Colonnes Electriques (extrait de la NF C 14-100)

Cas particulier des branchements à puissance surveillée

Les règles de chute de tension à appliquer pour ces cas figurent dans la NF C 14-100 et ne sont pas reprises dans le tableau chute de tension de cette annexe

Le fait de rajouter un coffret de comptage à puissance surveillée dans la colonne électrique impose une sur largeur

— Représente les canalisations de branchement à puissance surveillée

CAS 1

Interrupteur 200 A (limite du point de livraison)

Dérivation issue d'une colonne 400 A avec coffret de comptage et interrupteur de sortie installé dans le local du client.

Le coffret de sectionnement est placé à l'origine de la dérivation individuelle.

S 19 avec comptage

Coffret sectionnement SPCM 6902650

Si le client du cas 1 risque d'être perturbateur, le raccordement se fera à l'origine de la colonne électrique, ou en prenant la solution du cas 2.

(c) Canalisation colonne électrique

Premier distributeur

CAS 2


S 19

Point de livraison

Dérivation issue du CCPC avec coffret S19 sans sectionnement avec comptage et interrupteur en sortie installé au point de livraison à côté de l'AGCP.

Le cheminement de la dérivation individuelle est parallèle à la colonne électrique.

CCPC

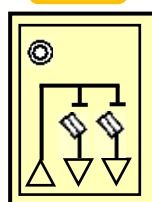

(c) Liaison CCPC Premier distributeur

(a) Liaison réseau

Enedis

FFIE • SERCE • FEDELEC • UNA3E-CAPEB • FNCCR • CONSUEL

Schéma des Colonnes Electriques (extrait de la NF C 14-100)

Chutes de tension maximales admissibles suivant le type d'ouvrage

Nota : les couleurs des différents termes sont celles des canalisations des schémas


Différents cas	Liaison au réseau (a)	Liaison CCPC premier coffret (b)	Canalisation colonne électrique (c)	Dérivation individuelle (d)
Colonne électrique simple	≤ 1%	Intégré à (c)	≤1%	Environ 0,5%
			c + d ≤ 1,5%. La dérivation individuelle ne doit pas être de section supérieure à la colonne électrique	
Colonne électrique double	Calcul idem que la colonne électrique simple pour chaque colonne électrique			
Colonnes électriques multiples	< 1%	< 1%	≤1%	Environ 0,5%
	a + b ≤ 1%		c + d ≤ 1,5%. La dérivation individuelle ne doit pas être de section supérieure à la colonne électrique	
Colonne électrique issue d'un poste en immeuble	b + c + d ≤ 5% pour le client le plus mal alimenté		c + d ≤ 1,5%. La dérivation individuelle ne doit pas être de section supérieure à la colonne électrique	
Local technique issue d'un poste en immeuble	b + c + d ≤ 5% pour le client le plus mal alimenté			
Local technique	< 1%	< 1%	Négligeable si même local	≤ 1%
	a + b + c ≤ 1%			
Petit Immeuble en coffret type REMBT ou équivalent	≤ 1%	Sans objet	Sans objet	≤ 1%

La Colonne Electrique Horizontale

Les colonnes électriques sont du type 200 A ou 400 A, elles sont réalisées en câbles ou en éléments préfabriqués.

Les canalisations collectives, dans leur parcours horizontal suivent un tracé rectiligne. La **nature** et **section** des conducteurs utilisés sont identiques sur tout le parcours de la colonne électrique ; soit en cuivre, soit en aluminium.


Si la colonne électrique passe dans un espace technique en plafond, il sera nécessaire de créer des trappes de visites à chaque distributeur. Un moyen d'ascension agréé offrant un poste de travail stable doit être à disposition des agents d'Enedis.

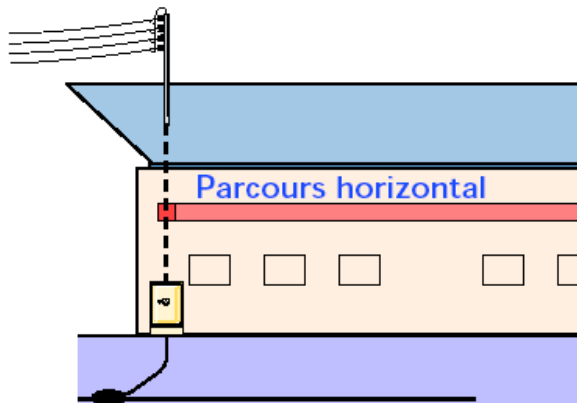

Passage en chemin de câble

La canalisation peut être installée sur un chemin de câble dédié ou partagé, dans ce dernier cas elle est passée sous conduit isolante et la canalisation doit être identifiée clairement sur tout son parcours. Il faut tenir compte dans le calcul de dimensionnement des ouvrages, des capacités de transit liées au mode de pose des câbles.

Les installations en NF C 14-100 sont impérativement de classe II, à ce titre la mise à la terre du chemin de câble n'est pas nécessaire.

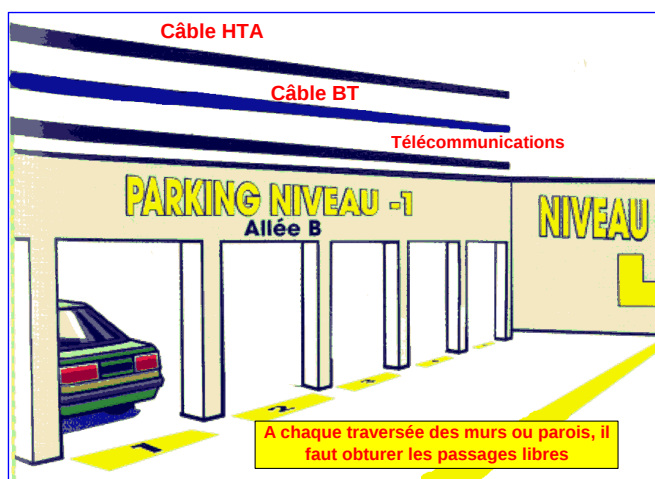

Traversée de locaux à réglementation particulière :

Les conditions de pose de canalisation traversant ces locaux (exemple : parking souterrain...) doivent être conformes aux prescriptions et règlements administratifs auxquels ces installations sont tenues de satisfaire.

- * Pour les établissements recevant du public, arrêté du 25 juin 1980 (Art. EL2, chap.7)
- * Pour les immeubles de grande hauteur, arrêté du 18 octobre 1977 (Art. GH 17)
- * Pour les immeubles d'habitation, arrêté du 31 janvier 1986 (Titre IV, chap 1)
- * Pour les bâtiments comportant des lieux de travail, arrêté du 5 août 1992.

Les distributeurs sont impérativement installés avec le neutre en bas.


Si besoin, favoriser les distributeurs avec les sorties vers le bas.

La distance entre le plafond et le matériel installé est de 10 cm au minimum.

Les conducteurs sont protégés des risques mécaniques avec les tenues mécaniques suivantes :

- A minima IK 10 jusqu'à 2 mètres par rapport au sol ;
- A minima IK 7 au-delà de 2 mètres.

Des moulures et goulottes installées selon les normes en vigueur sont admises. Elles sont à parois pleines et leurs couvercles ne peuvent être enlevés qu'à l'aide d'un outil.

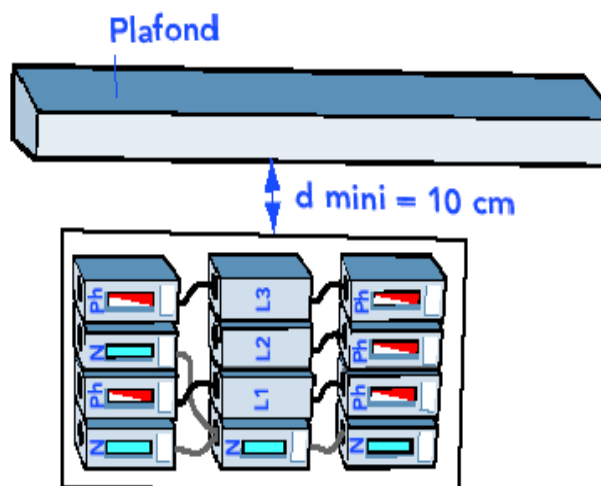

Le Local Technique Electricité

Le local technique permet de remplacer une gaine de colonne électrique et d'avoir à minima tous les distributeurs nécessaires pour l'alimentation des différents points de livraison. Les dimensions de ce local doivent être telles qu'on puisse y installer les matériels nécessaires à la distribution dans l'immeuble ou groupe d'étages, compte tenu des divers éléments notifiés au moment de l'établissement du dossier de branchement. Cette disposition est adaptée aux immeubles de faible hauteur (limitation des longueurs des dérivation) et/ou aux centres commerciaux.

Un placard, armoire, niche, etc... dit « technique » ne répond pas aux règles actuelles du local technique.

Le Local technique en immeuble

Il s'agit d'un local clos aménagé dans les parties communes lors de la construction des bâtiments, comportant un espace de circulation, accessible en permanence aux agents d'Enedis. Les portes du local technique doivent s'ouvrir vers l'extérieur de celui-ci. Le local doit être muni à minima d'un éclairage et d'une prise de courant 2 pôles 16 A + terre, raccordés sur les services généraux de l'immeuble.


Son alimentation se fait soit à partir :

- d'un CCPC extérieur ;
- soit d'un poste en immeuble.

Le changement de section de la canalisation collective ne peut se faire qu'au premier distributeur. A partir de ce premier distributeur, la canalisation collective est de section identique sur toute sa longueur. A partir de ce local les dérivation individuelles (DI) doivent cheminer dans des parties communes. Dans leur cheminement autre que noyé, des trappes de visites sont installées à minima à chaque niveau.


Ce local étant réservé aux électriciens, il est possible d'avoir le panneau de contrôle ainsi que le tableau de répartition (SG) des services généraux suivant NF C 15-100.

Le matériel se trouvant dans ce local aura à minima une tenue au choc mécanique IK7 et toutes les installations y seront clairement identifiées. L'ensemble du matériel utilisé dans ce local est impérativement de classe II. Ce local permet aussi de regrouper si besoin les comptages à puissance surveillée. Pour les branchements à puissance limitée, le compteur est installé avec le disjoncteur dans le local desservi.

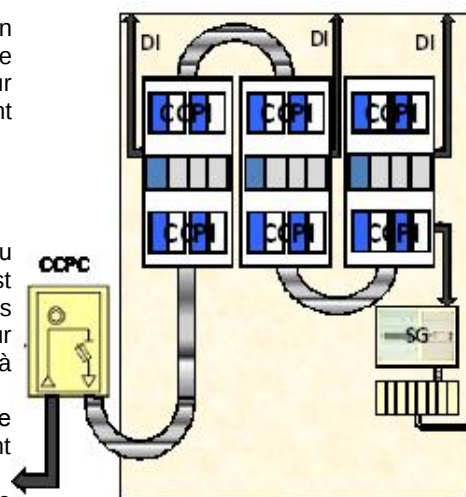


Les dimensions minimales du local technique sont définies suivant le nombre de faces nécessaire pour la pose de matériels (hauteur minimale pour tous les cas 2,5 m).


Une seule face occupée
largeur minimale du local équipé
1,50 m

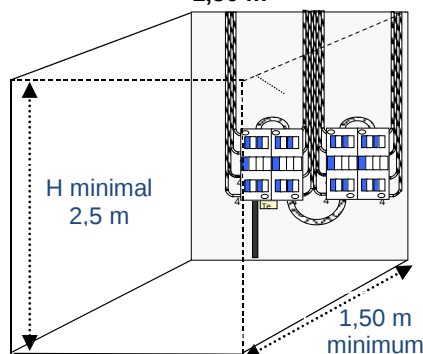

Deux faces occupées non opposées
dimensions minimales du local équipé
1,50 m x 1,50 m

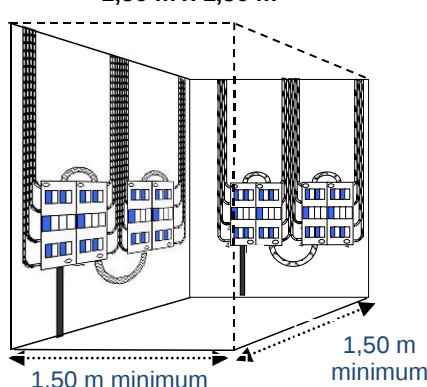

Deux faces occupées opposées
largeur minimale du local équipé
2,00 m

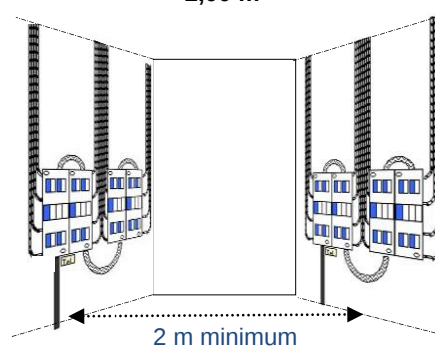

Les disjoncteurs de branchement (AGCP) sont installés dans chaque local à alimenter. Pour les branchements à puissance limitée, il sera sur le même tableau que le compteur. Ils sont impérativement placés dans les locaux privatifs du client (locaux réservés à l'usage exclusif du client).

Ceci implique que le nombre et la position de ce(s) local(aux) permettent le bon respect de l'établissement des dérivation individuelles (passage en partie commune, chute de tension, etc....) qui en sortent, à destination des locaux privatifs.

Tout compteur d'énergie électrique doit faire l'objet d'un circuit de communication par exemple le téléport avec embase accessible du domaine public.

Le Local Technique Electricité

Cas particulier du local technique en coffret extérieur:

Le local technique ci-dessus peut être remplacé par une enveloppe ouvrante accessible en permanence sans franchissement d'accès contrôlé. Il est exclusivement réservé à l'alimentation d'un seul bâtiment.

Ce local technique est réalisé avec un coffret extérieur type raccordement émergence modulaire basse tension (REMBT). Cette disposition impose que les compteurs et AGCP soient dans les locaux desservis.

Ce cas est limité au maximum à 6 points de livraison monophasés ou triphasés.

Chaque dérivation individuelle comporte des CCPI à son origine, ils sont intégrés au coffret et assurés par des modules de raccordement branchement protégé monophasé ou triphasé sont installés sur le jeu de barres du REMBT G3 pour alimenter les dérivations individuelles.

La fonction coupure du coffret coupe circuit principal collectif est assurée à l'intérieur du coffret par un module RRCP équipé uniquement de barrettes, il n'est pas demandé d'avoir une protection car elle ne servirait qu'à la protection du jeu de barre interne du coffret REMBT.


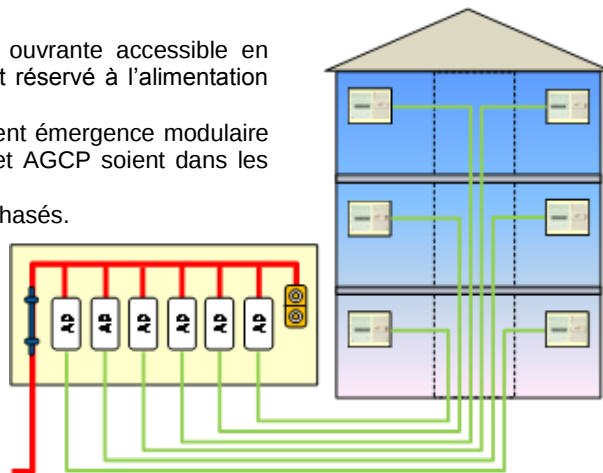


Schéma de principe

Module RRC ou RRCP équipé de barrettes de sectionnement (pas de fusible)

Câble de branchement collectif en arrivée du réseau

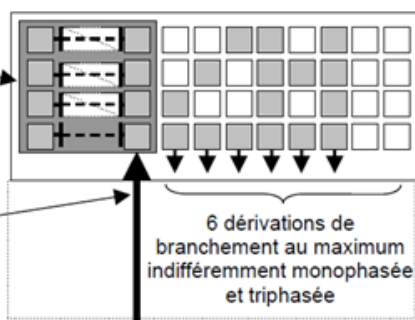


Le repérage des différents points de livraison est réalisé de façon indiscutable.

Le calcul électrique est identique à celui d'un local technique.

Exemple enveloppe 450

Fonction CCPC avec module RRC

Fonction CCPI puissance limitée

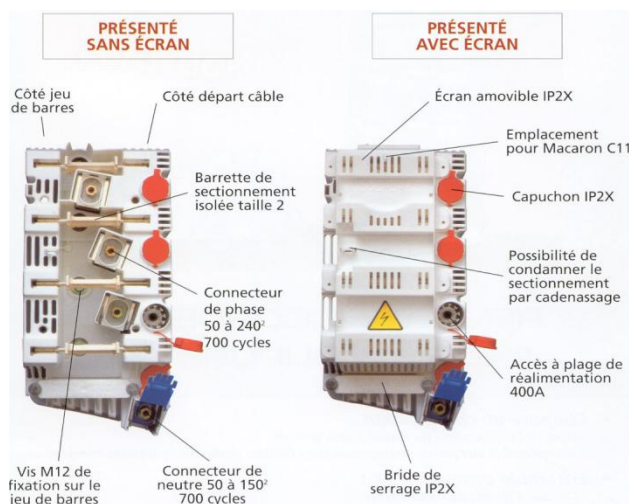

Barrette T00



Fusible T00



Exemple de jeu de barre type 600 (12 pas)

Barrette pour module RRC ou RRCP



Distributeur 200 A à CCPI

2 générations de CCPI interchangeables :

- ceux avec fouet ;
- ceux avec connecteur porte fusible (CPF) .

Cette interchangeabilité n'est pas intégrale sur certains matériels à 6 dérivations monophasés pour le CCPI neutre installé à l'opposé de la borne principale neutre (lié à une longueur supérieure de ce fouet par rapport aux autres).

Capacité minimale suivant spécification HN 62-S-35


Distributeur 200 A		Puissance limitée inférieure ou égale à 36 kVA	
Distributeur d'arrivée avec CCPI 60 A		Mono 60 A	Tri 60 A
	Soit	2	1
Distributeur de niveau avec CCPI 60 A		Mono 60 A	Tri 60 A
	Soit	4	
	Soit	2	1
	Soit		2

Pour les matériels ayant des capacités supérieures, voir notice constructeurs


Différents raccordements possibles :

Sur les configurations ci-dessous les câbles d'alimentation et principaux ne sont pas représentés

Exemple de CCPI à fouet

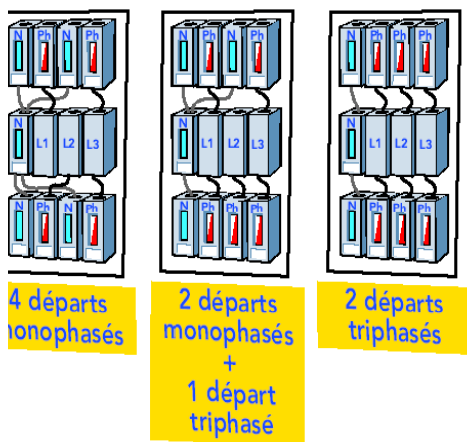

Exemple de CCPI type CPF

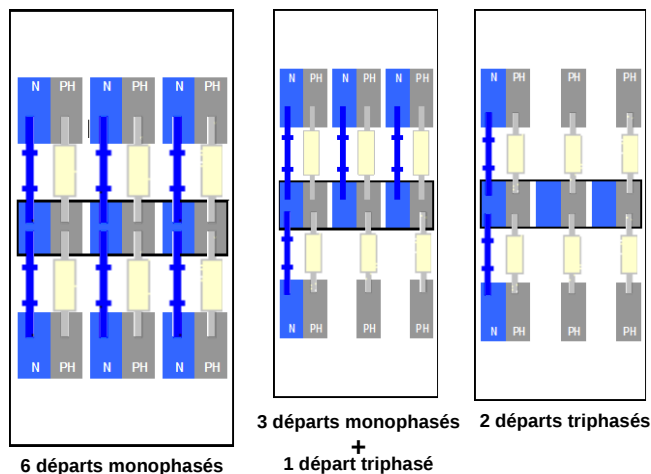

Sur les distributeurs variante « arrivée », il n'y a pas de CCPI côté câble d'arrivée

6902425 Distributeur 200 A variante ARRIVEE

6940521 Ensemble CCPI monophasé à fouet 60 A

6902424 Distributeur 200 A de Niveau

6940523 Ensemble CCPI triphasé à fouet 60 A

6902427 Distributeur 200 A variante ARRIVEE + 2 CCPI mono

6940531 Ensemble CCPI à fouet avec sortie CPF mono 60 A

6902426 Distributeur 200 A de Niveau + 4 CCPI mono 60 A

6940533 Ensemble CCPI à fouet avec sortie CPF tri 60 A

6902429 Distributeur 200 A variante ARRIVEE type CPF

6940524 Ensemble CCPI monophasé 60 A type CPF

6902428 Distributeur 200 A de Niveau type CPF

6940525 Ensemble CCPI triphasé 60 A type CPF

Nota : Il existe des distributeurs à 6 dérivations monophasées en 200 A à CCPI à fouet (voir notices constructeurs)

Distributeur 400 A à CCPI

CCPI interchangeable avec fouet ;

Cette interchangeabilité n'est pas intégrale sur certains matériels à 6 dérivation monophasés pour le CCPI neutre installé à l'opposé de la borne principale neutre (lié à la longueur supérieure de ce fouet).


Capacité minimale suivant la spécification HN 62-S-35

Distributeur 400 A minimum Spécifié		Puissance limitée inférieure ou égale à 36 kVA		Puissance surveillée
Distributeur d'arrivée	Soit	Mono 60 A ou 90 A	Tri 60 A	Max 120 kVA
	Soit	2		
	Soit		1	1
Distributeur de niveau	Soit	Mono 60 A ou 90 A	Tri 60 A	Max 120 kVA
	Soit	4		
	Soit	2	1	
	Soit		2	
	Soit	2		1
	Soit		1	1

Pour les matériels ayant des capacités supérieures, voir notice constructeurs

Le CCPI de la dérivation à puissance surveillée (≤ 120 kVA) se trouve dans une enveloppe séparée du distributeur mais à proximité immédiate. (dans la même gaine ou local technique).

Quelques exemples d'utilisation des distributeurs 400 A

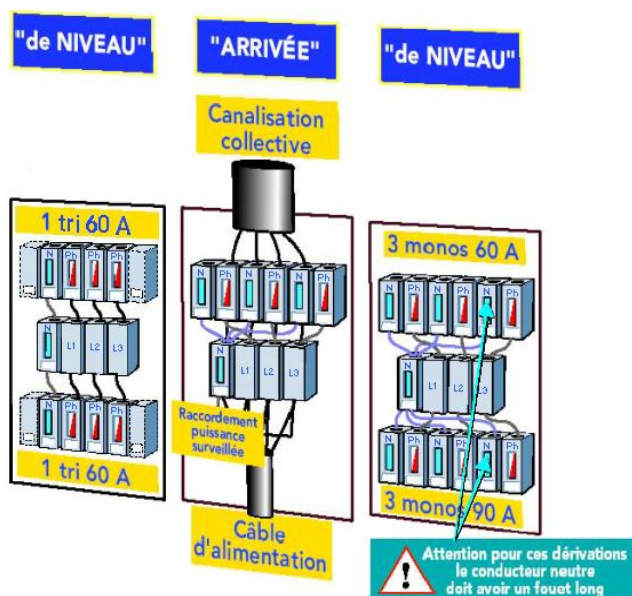

69024x2	Distributeur 400 A variante Arrivée
69024x1	Distributeur 400 A de Niveau
69024x3	KIT 4 LIAISONS 200 A DIST. 400 A
69024x4	KIT 4 LIAI. DOUBLES 200A DIST 400 A
x Chiffre spécifique par constructeur ou type CPF	
6940521	Ensemble CCPI monophasé à fouet 60 A
6940523	Ensemble CCPI triphasé à fouet 60 A
6940522	Ensemble CCPI monophasé à fouet 90 A
6940531	Ensemble CCPI à fouet avec sortie CPF mono 60 A
6940533	Ensemble CCPI à fouet avec sortie CPF tri 60 A
6940524	Ensemble CCPI monophasé 60 A type CPF
6940525	Ensemble CCPI triphasé 60 A type CPF
6940526	Ensemble CCPI monophasé 90 A type CPF

Attention :

- Sur les distributeurs variante arrivée il n'y a pas de CCPI en partie basse ;
- Le raccordement d'une dérivation à puissance surveillée se fait en partie haute et basse sur les distributeurs de niveau ou variante arrivée.

Encombrement des CCPC pour encastrement


Il existe 3 types de matériel possible, sous 2 enveloppes différentes en fonction du schéma de colonne électrique :

- Ensemble de Coupure Protection 2 directions (ECP2D) ex C400/P200,
- Emergence Coupure Protection 3 directions (ECP3D),
 - Pour ces matériels, coupure 400 A maximum ou de protection 200 A maximum.
- Raccordement Emergence Modulaire Basse Tension(REMBT).


1 . Ensemble de coupure protection à 2 ou 3 directions ECP2D ou ECP3D

Dimensions pour réservation et encastrement :

Borne

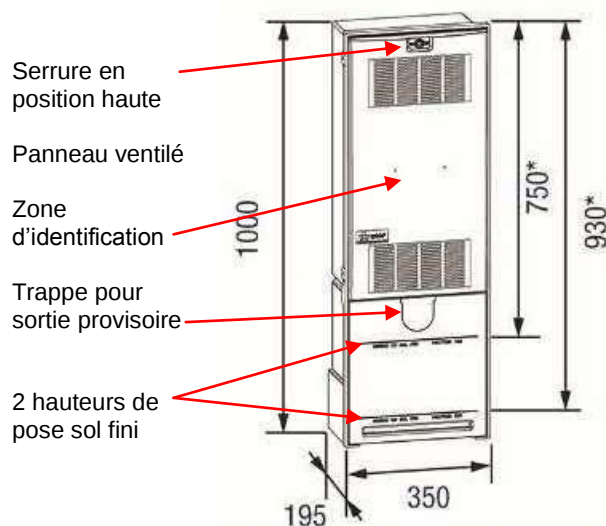

Coffret

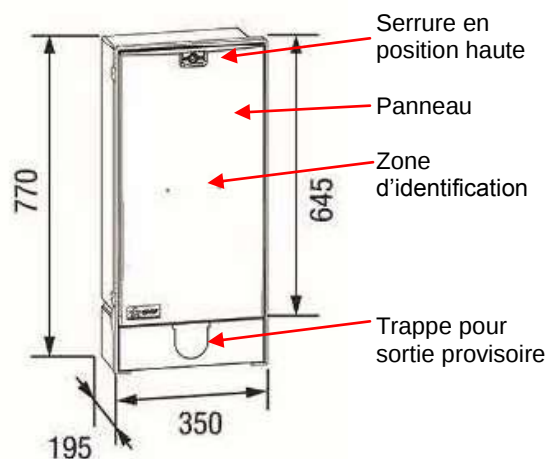

Mêmes enveloppes pour les 2 matériels (ECP2D et ECP3D) ;

* 2 hauteurs de pose pour la borne 750 ou 930 mm par rapport au sol fini

Chaque matériel peut recevoir au choix un équipement ECP2D ou ECP3D ; un kit permet de faire évoluer ces produits de ECP2D en ECP3D

Liste des matériels :

6902053 BORNE ECP2D + TLRP

6902054 COFFRET ECP2D + TLRP

6902033 BORNE ECP3D + TLRP

6902019 COFFRET ECP3D + TLRP

6902034 PANNEAU ECP2D ECP3D VENTILE


6902035 KIT PASSAGE ECP2D EN ECP3D

Matériels divers pour installations collectives


2. Matériels divers pour gaine de colonne

Plaque d'obturation inter niveau


6902420 PLAQUE D'OBTURATION INTER NIVEAU

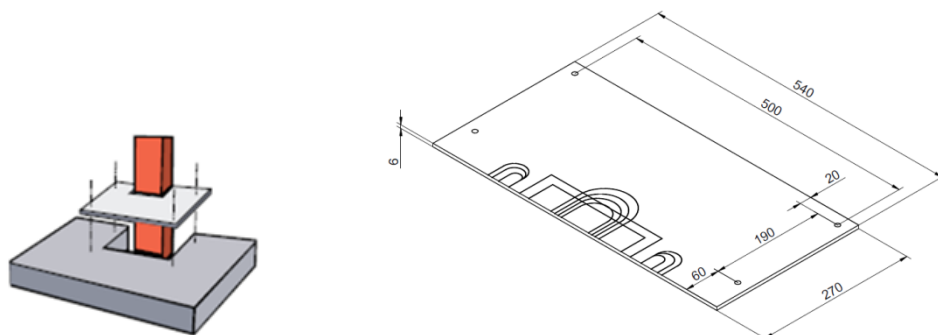

6902418 PLASTRON POUR GAINÉ DE COLONNE

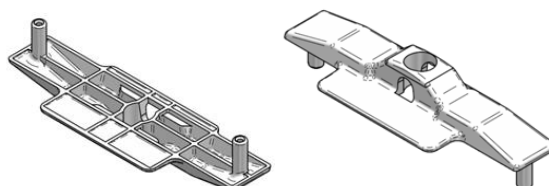


6902419 SERRURE + PLASTRON GAINÉ DE COLONNE

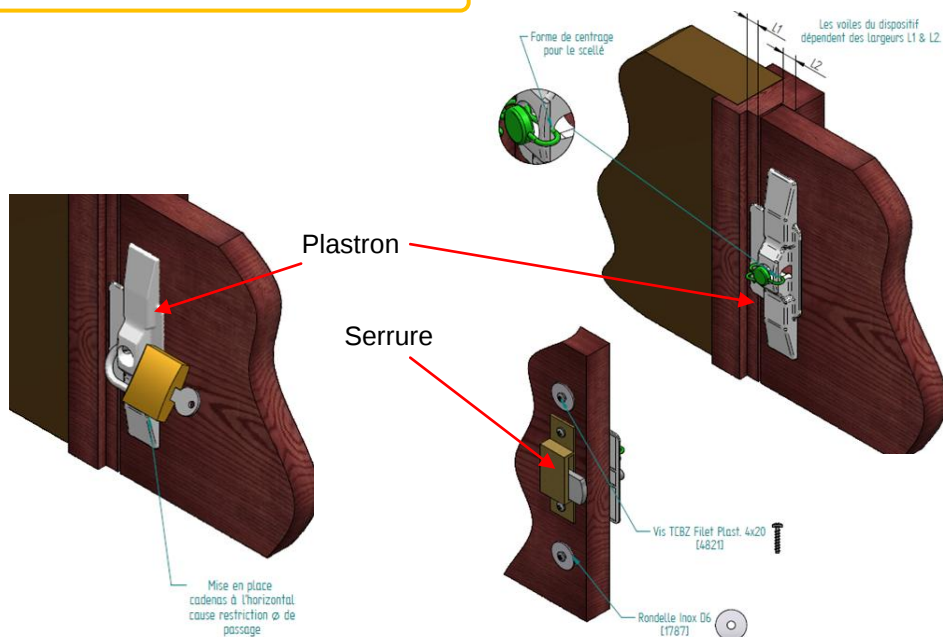


Encombrement des REMBT pour encastrement

3. Coffret : Raccordement Emergence Modulaire Basse Tension (REMBT)

Enveloppe Jdb 450

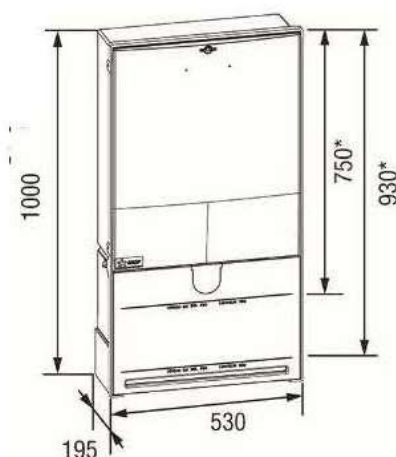

Enveloppe JdB 600

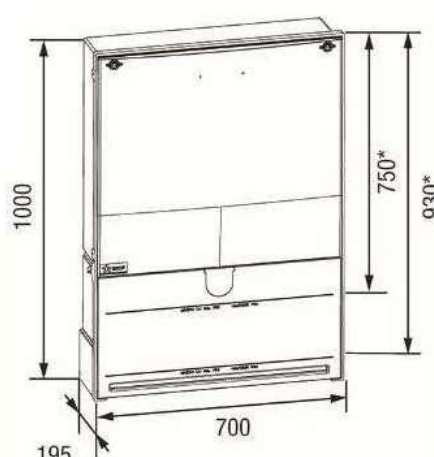

Mêmes enveloppes pour tous les constructeurs ;
 * 2 hauteurs de pose pour ces bornes 750 ou 930 mm par rapport au sol fini
 Serrure en position haute (1 pour le JdB 450 et 2 pour JdB de 600)

Tableau des possibilités suivant type de REMBT

Type de REMBT	Possibilités d'utilisation
Jeu de barre en 450	3 à 5 points de livraison à puissance limitée monophasée et/ou triphasée
Jeu de barre en 600	3 à 6 points de livraison à puissance limitée monophasée et/ou triphasée

Attention, au delà de 6 points de livraison, pas d'évolution possible hormis la création d'un local technique dans la construction.
 Pour rappel le jeu de barre de 300 n'est pas utilisable.

Il n'y a plus de calcul des échauffements dans les nouvelles enveloppes.

6772130 Enveloppe REMBT 450 GH + TLRP + jeu de barre + RRC400/P200

6772134 Enveloppe REMBT 600 GH + TLRP + jeu de barre + RRC400

6943450 Barrette Neutre taille 2, entraxe 115 mm

6771708 Module de raccordement REMBT G3 interchangeable – raccordement branchement protégé triphasé 60 A, 10 à 35²

6771706 Module de raccordement REMBT G3 interchangeable – raccordement branchement protégé monophasé 60 A, 10 à 35²

14 – Fusibles et barrettes pour fonction CCPC/CCPI

Les différents fusibles disponibles (suivant HN 63-S-20)

Les fusibles « poste » ou CCPC (CCPI des DI puissance surveillée) sont conformes à la spécification HN 63-S-20. Les calibres de courants assignés retenus sont : 100, 125, 200, 250 et 400 A.

Ceux utilisables dans les coffrets ou bornes sont : 100, 125* et 200 A. * *uniquement dans l'existant*

Les fusibles 250 et 400 A sont réservés aux départs BT de poste HTA/BT.

Les matériels (fusibles et barrettes) doivent comporter en caractères lisibles, indélébiles, de couleur non équivoque ou gravé dans la masse, les inscriptions suivantes :

- nom du fabricant et référence commerciale,
- repère d'identification du lot,
- HN 63-S-20.

En plus pour les fusibles :

- année de fabrication (2 derniers chiffres),
- valeur du courant assigné.

Fusible/barrette pour les matériels suivants :

Type de matériel	Type de fusible/ barrette
ECP2D (ex C400/P200) ECP3D SPCM Module RRCP REMBT	Taille 2, entraxe 115 mm
Anciens matériels Coffret suivant HN 62-S-16 SPCM sur embase S16 avec écran	Taille 2, entraxe 160 mm

Références de tous les produits

6943007 Fusible à couteau taille 2, 125 A entraxe 115 mm

6943408 Fusible à couteau taille 2, 125 A entraxe 160 mm

6943009 Fusible à couteau taille 2, 200 A entraxe 115 mm

6943413 Fusible à couteau taille 2, 200 A entraxe 160 mm

6943013 Fusible à couteau taille 2, 250 A entraxe 115 mm

6943417 Fusible à couteau taille 2, 250 A entraxe 160 mm

6943016 Fusible à couteau taille 2, 400 A entraxe 115 mm

6943424 Fusible à couteau taille 2, 400 A entraxe 160 mm

6943450 Barrette Neutre taille 2, entraxe 115 mm

6943449 Barrette Neutre taille 2, entraxe 160 mm


6941272 Adaptateur porte fusible entraxe 115 mm pour T00

6941273 Adaptateur porte fusible entraxe 160 mm pour T00

6943405 Fusible à couteau taille 00, 100 A

Les fusibles 250 et 400 A sont réservés aux départs BT de poste HTA/BT

Nota : Des adaptateurs permettent d'installer des fusibles T00 dans les matériels référencés ci-dessus.

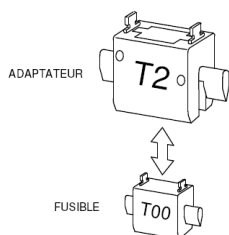

Fusible T00 pour phase

